



Objekto vietovės schema

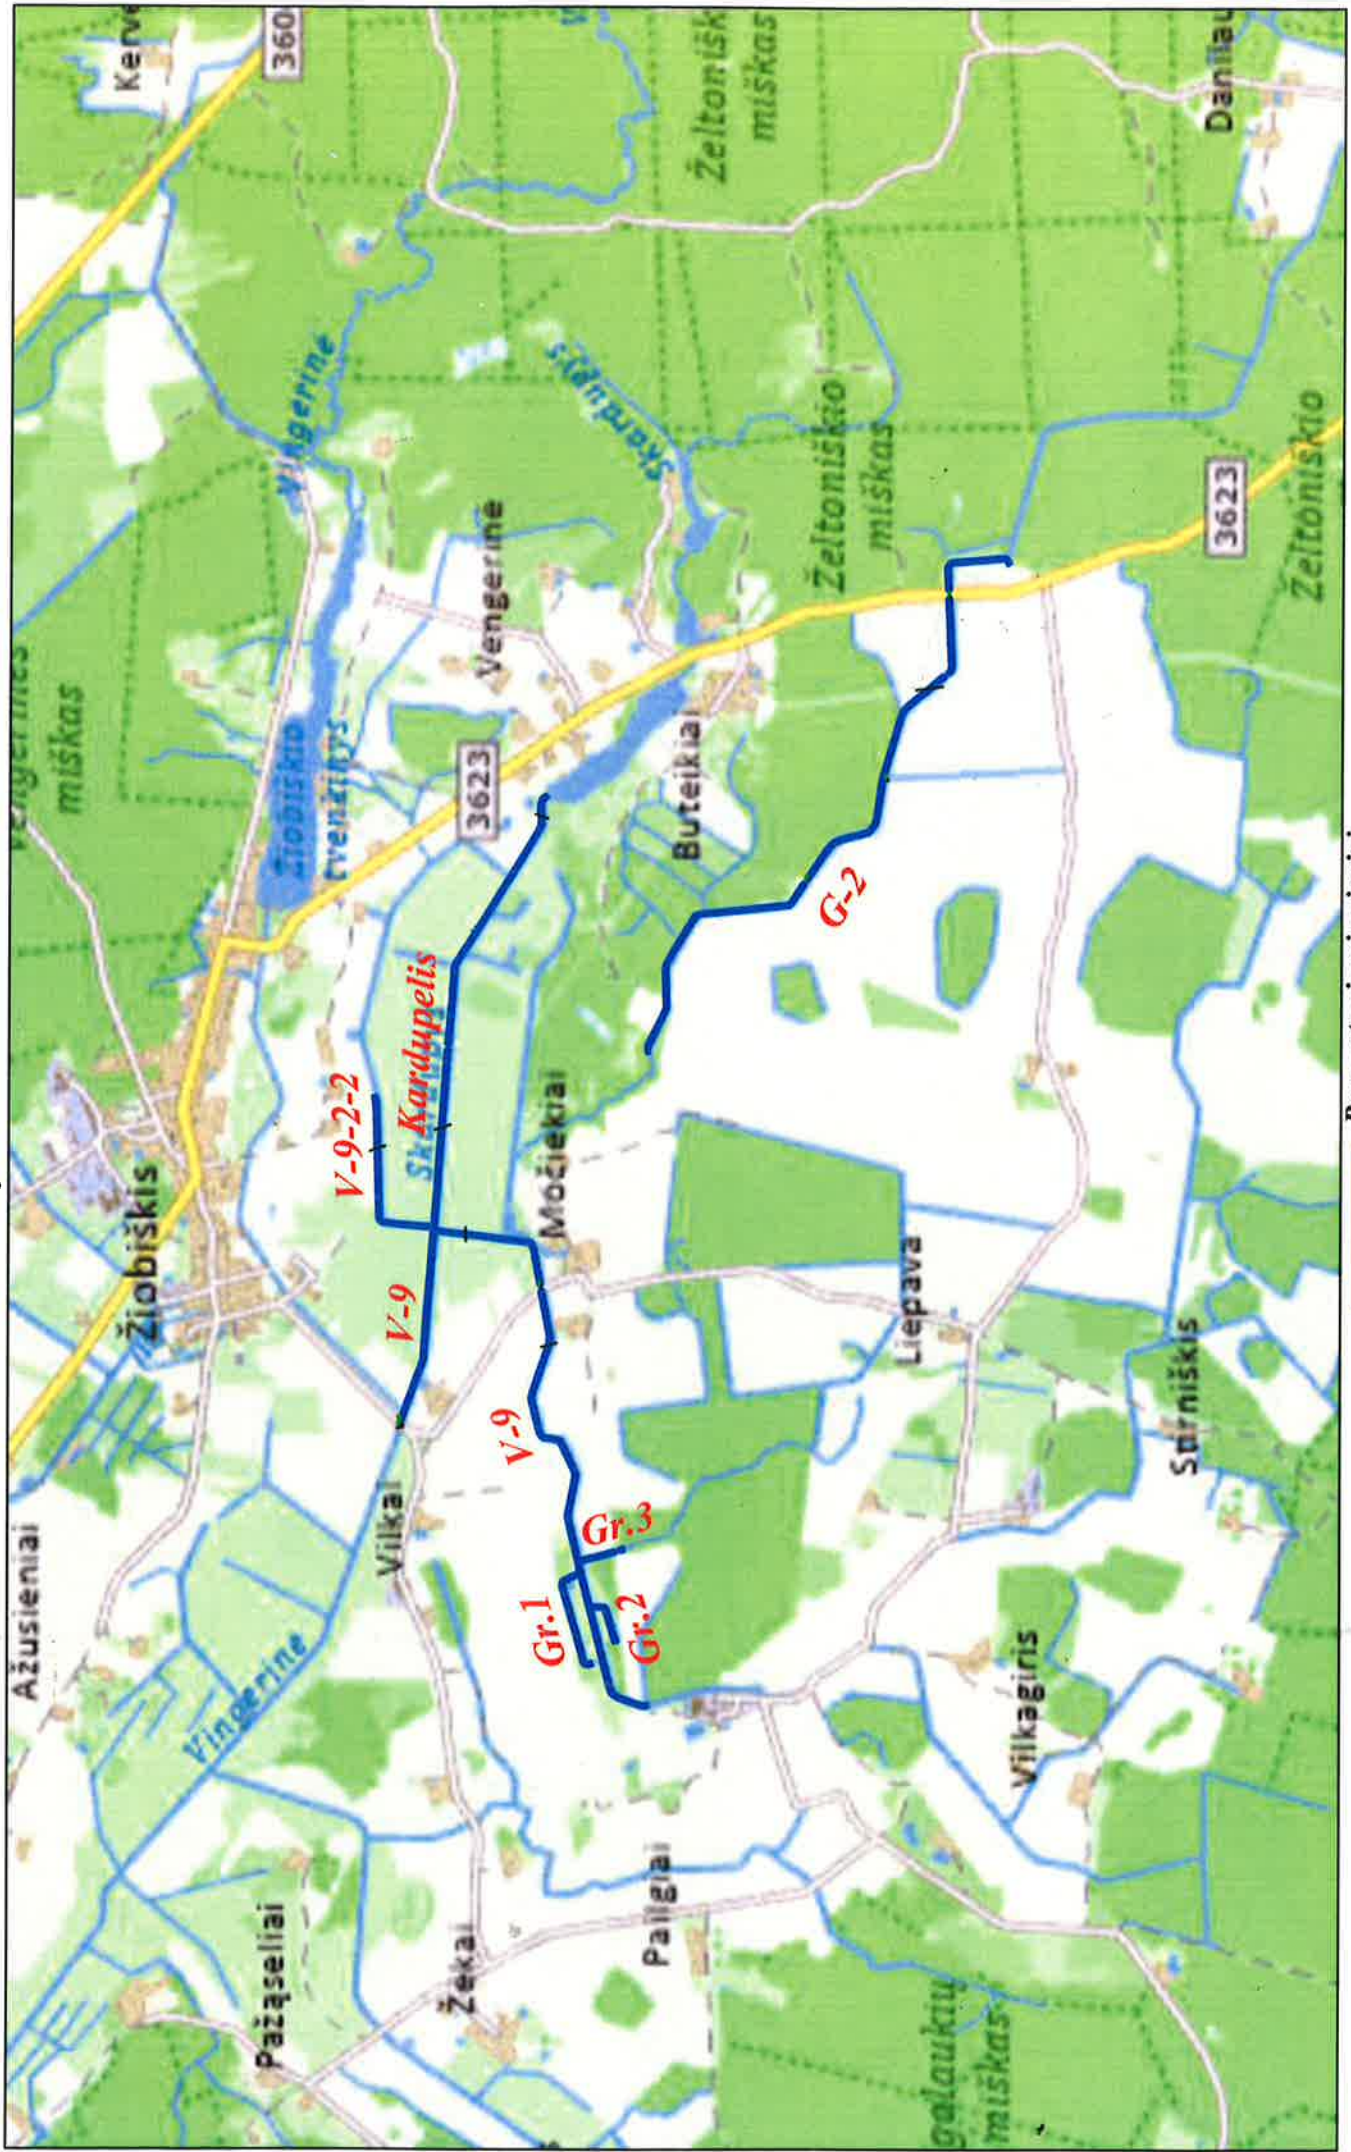

Remontuojami grioviai

Objekto vietovės schema

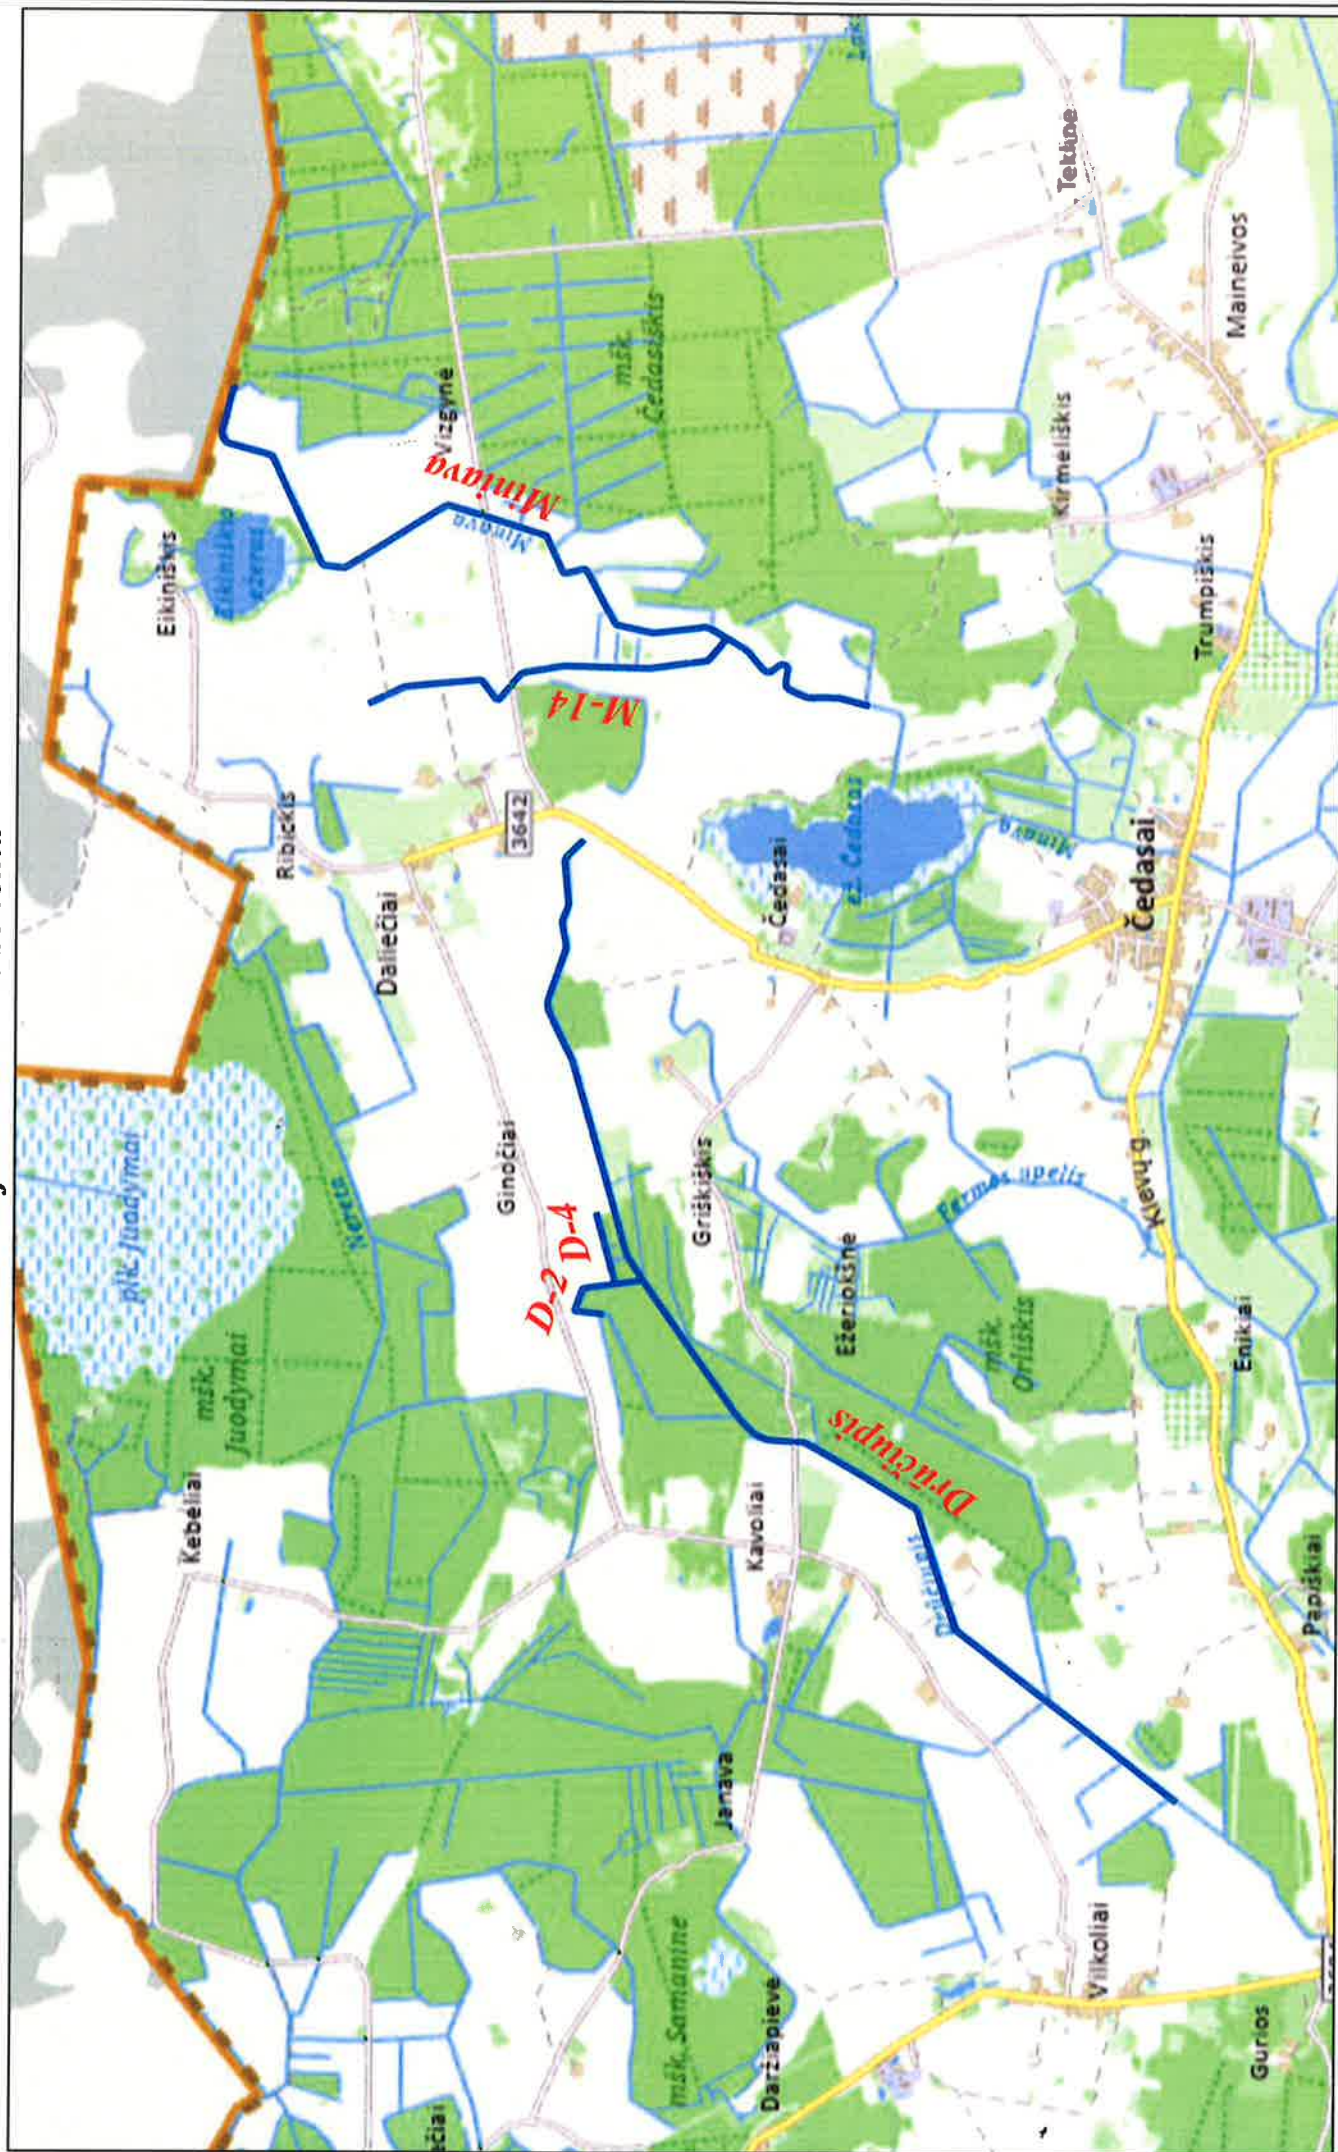

Remontuojami grioviai