
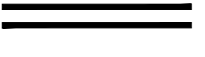

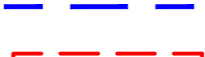





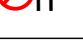
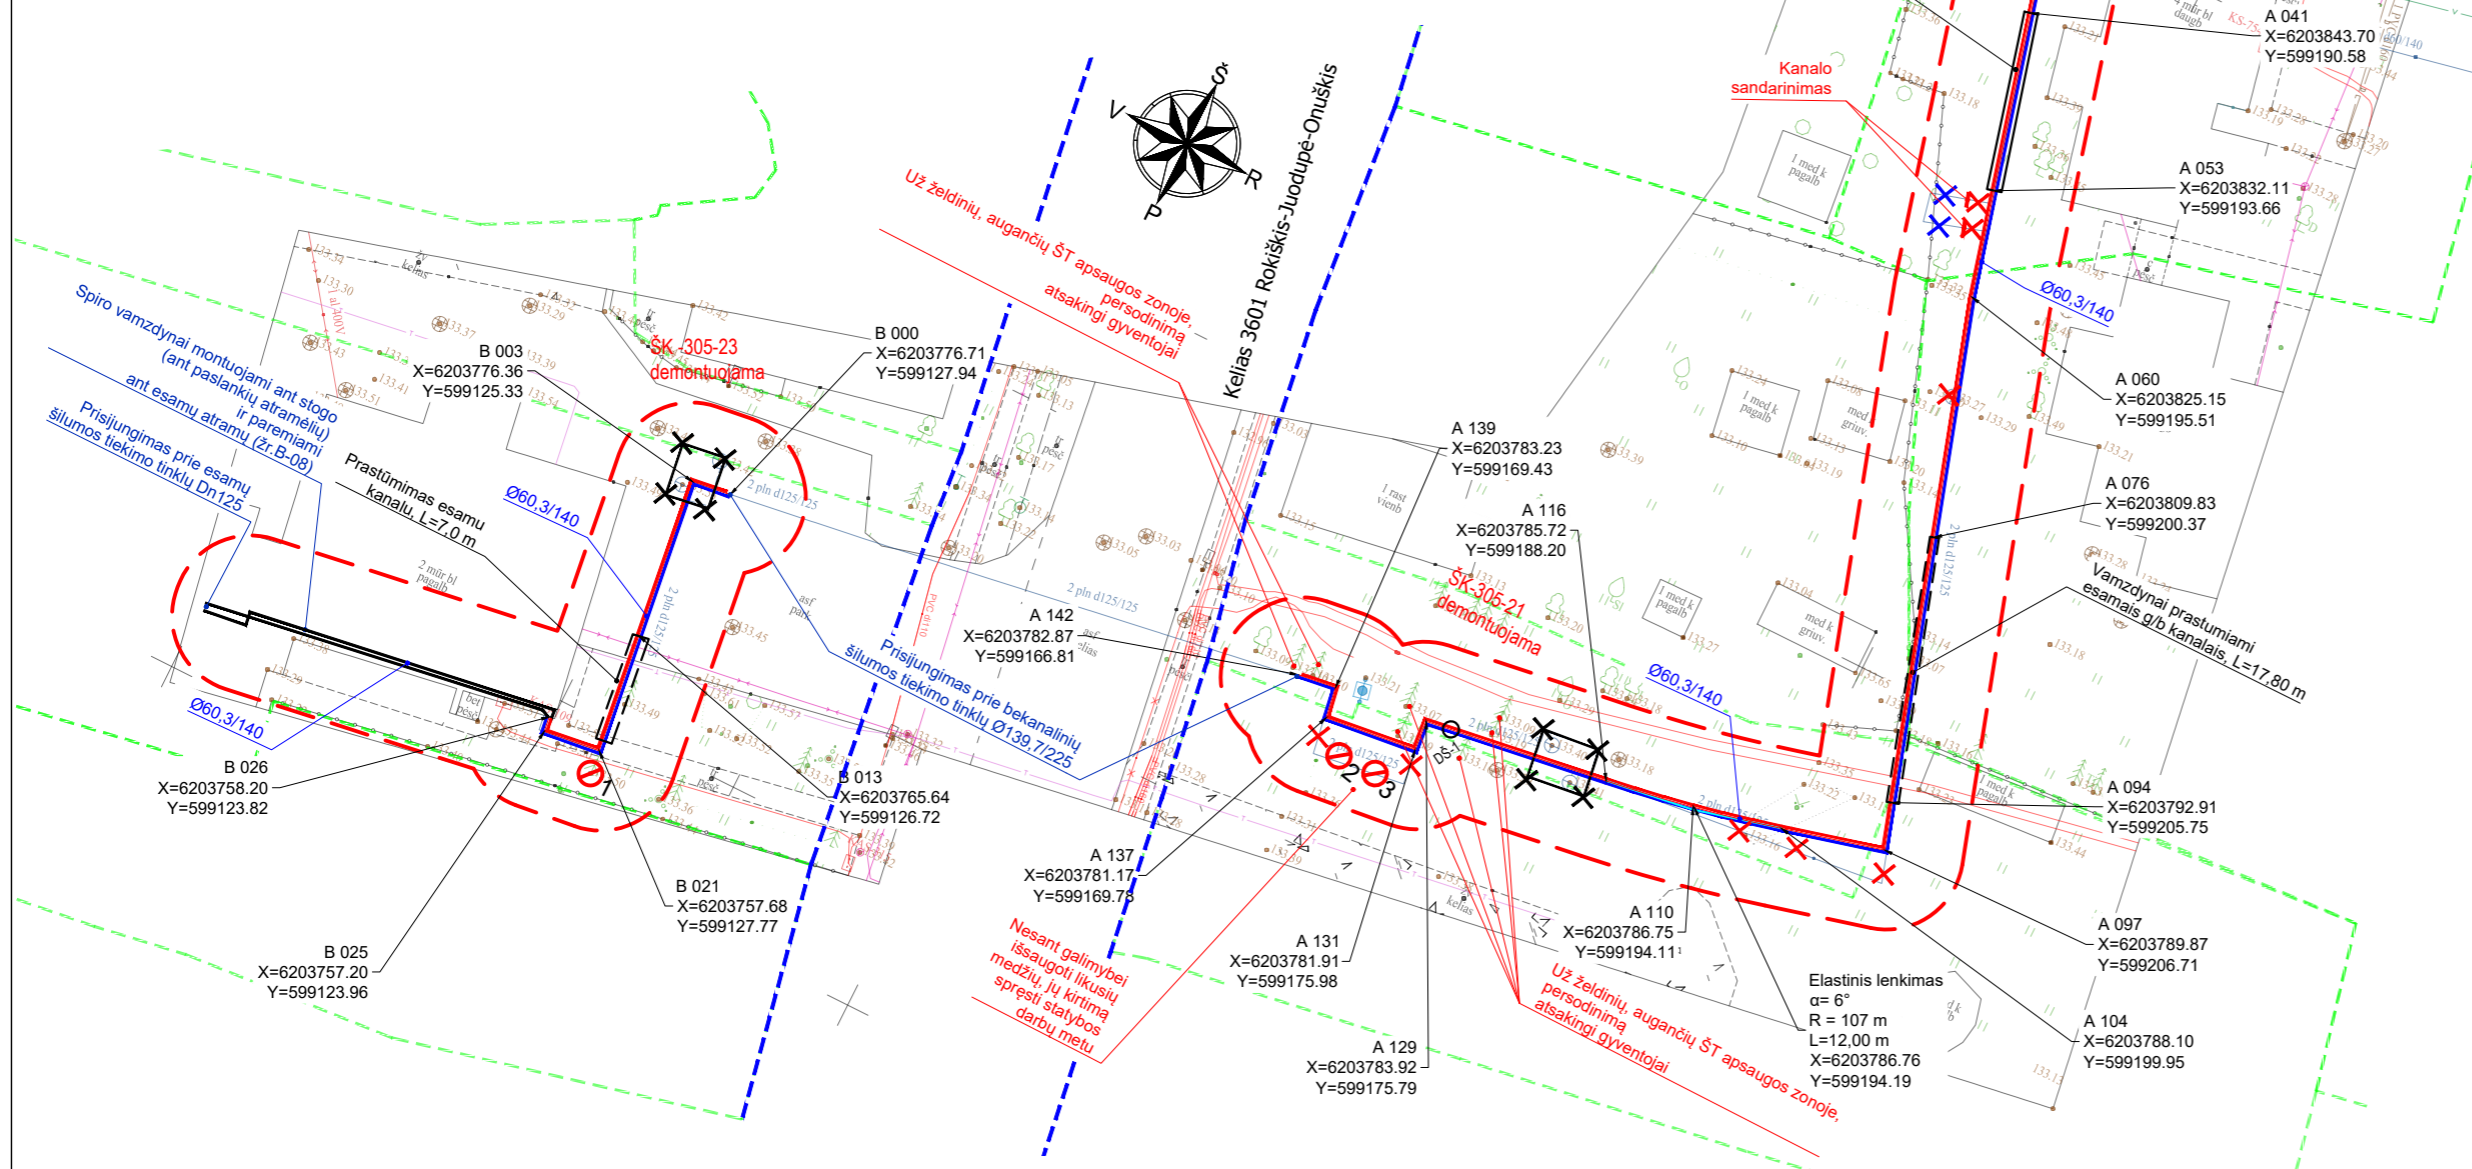


### Pastabos

1. Prieš pradėdant statybos darbus išsikviesti esamų komunikacijų atstovus trasų nužymėjimui ir patikslinti (nustatyti) šilumos tiekimo tinklus kertančių komunikacijų vietas bei gylius. Tais atvejais, kai esamų komunikacijų gyliai neįmanoma nustatyti vizualinės apžiūros būdu ir savininkas neturi duomenų apie komunikacijas, atlikti kontrolinius jų atkasimus.
2. Prieš statybos darbų pradžią gauti leidimą žemės kasimo darbams iš komunikacijas eksploatuojančių organizacijų jų apsaugos zonoje.
3. Žemės darbus vykdyti komunikacijų apsaugos zonoje galima tik dalyvaujant komunikacijas eksploatuojančių organizacijų atstovams.
4. Tose vietose, kur šilumos tiekimo tinklai kerta elektros/ryšių kabelius, vykdant žemės kasimo darbus, įrengti tvirtinimo mazgus.
5. Šilumos tiekimo tinklų sankirtų su kitomis komunikacijomis vietose, po 2 m į abi puses, kasti rankiniu būdu.
6. Statybos metu užtikrinti priėjimus prie pastatų.
7. Išardomi/pažeisti statiniai, miesto infrastruktūros elementai, tvoros, esamos komunikacijos ir pan. baigus statybos darbus pilnai atstatoma rangovo sąskaita.
8. Šilumos tiekimo tinklų apsaugos zona 5,0 m į abi puses nuo šilumos tiekimo tinklų.

### Sutartiniai žymėjimai

-  Projektuojami pramoniniu būdu izoliuoti šilumos perdavimo tinklai
-  Projektuojami pramoniniu būdu izoliuoti su cinkuotos skardos apvalkalu šilumos tiekimo tinklai
-  Žemės sklypai
-  AB ViaLietuva žemės sklypas
-  Šilumos perdavimo tinklų apsaugos zona
-  Drenavimo šulinys
-  ŠK demontavimas ( žr. Aiškinamąjį raštą)
-  Demontavimas (g/b kanalai ir vamzdynai demontuojami)
-  Vamzdynai atjungiami, fiziškai nedemontuojami
-  Kertamas medis



540x297

0	2024-03	Visuomenės informavimui	
Laida	Išleidimo data	Laidos statusas. Keitimo priežastis (jei taikoma)	
Kval. patv. dok. Nr.	SKIT projektai		Statinio projekto pavadinimas: <b>Šilumos tiekimo tinklų nuo taško " A " prie Š-305-19 iki Respublikos g. 64, Rokiškyje rekonstravimo projektas</b>
			Statinio numeris ir pavadinimas: Šilumos tiekimo tinklai
36349	SPDV	Marius Račkauskas	Brėžinio pavadinimas: Šilumos tiekimo tinklų statybos ir demontavimo planas
LT	Statytojas: AB "Panevėžio energija" Užsakovas: MB "Inovacijų tinklai"		Brėžinio žymuo: S2427-PP.B-01
			Laida
			0
			Lapas
			1
			Lapų
			1