


ANTRO AUKŠTO PLANAS 1 : 100

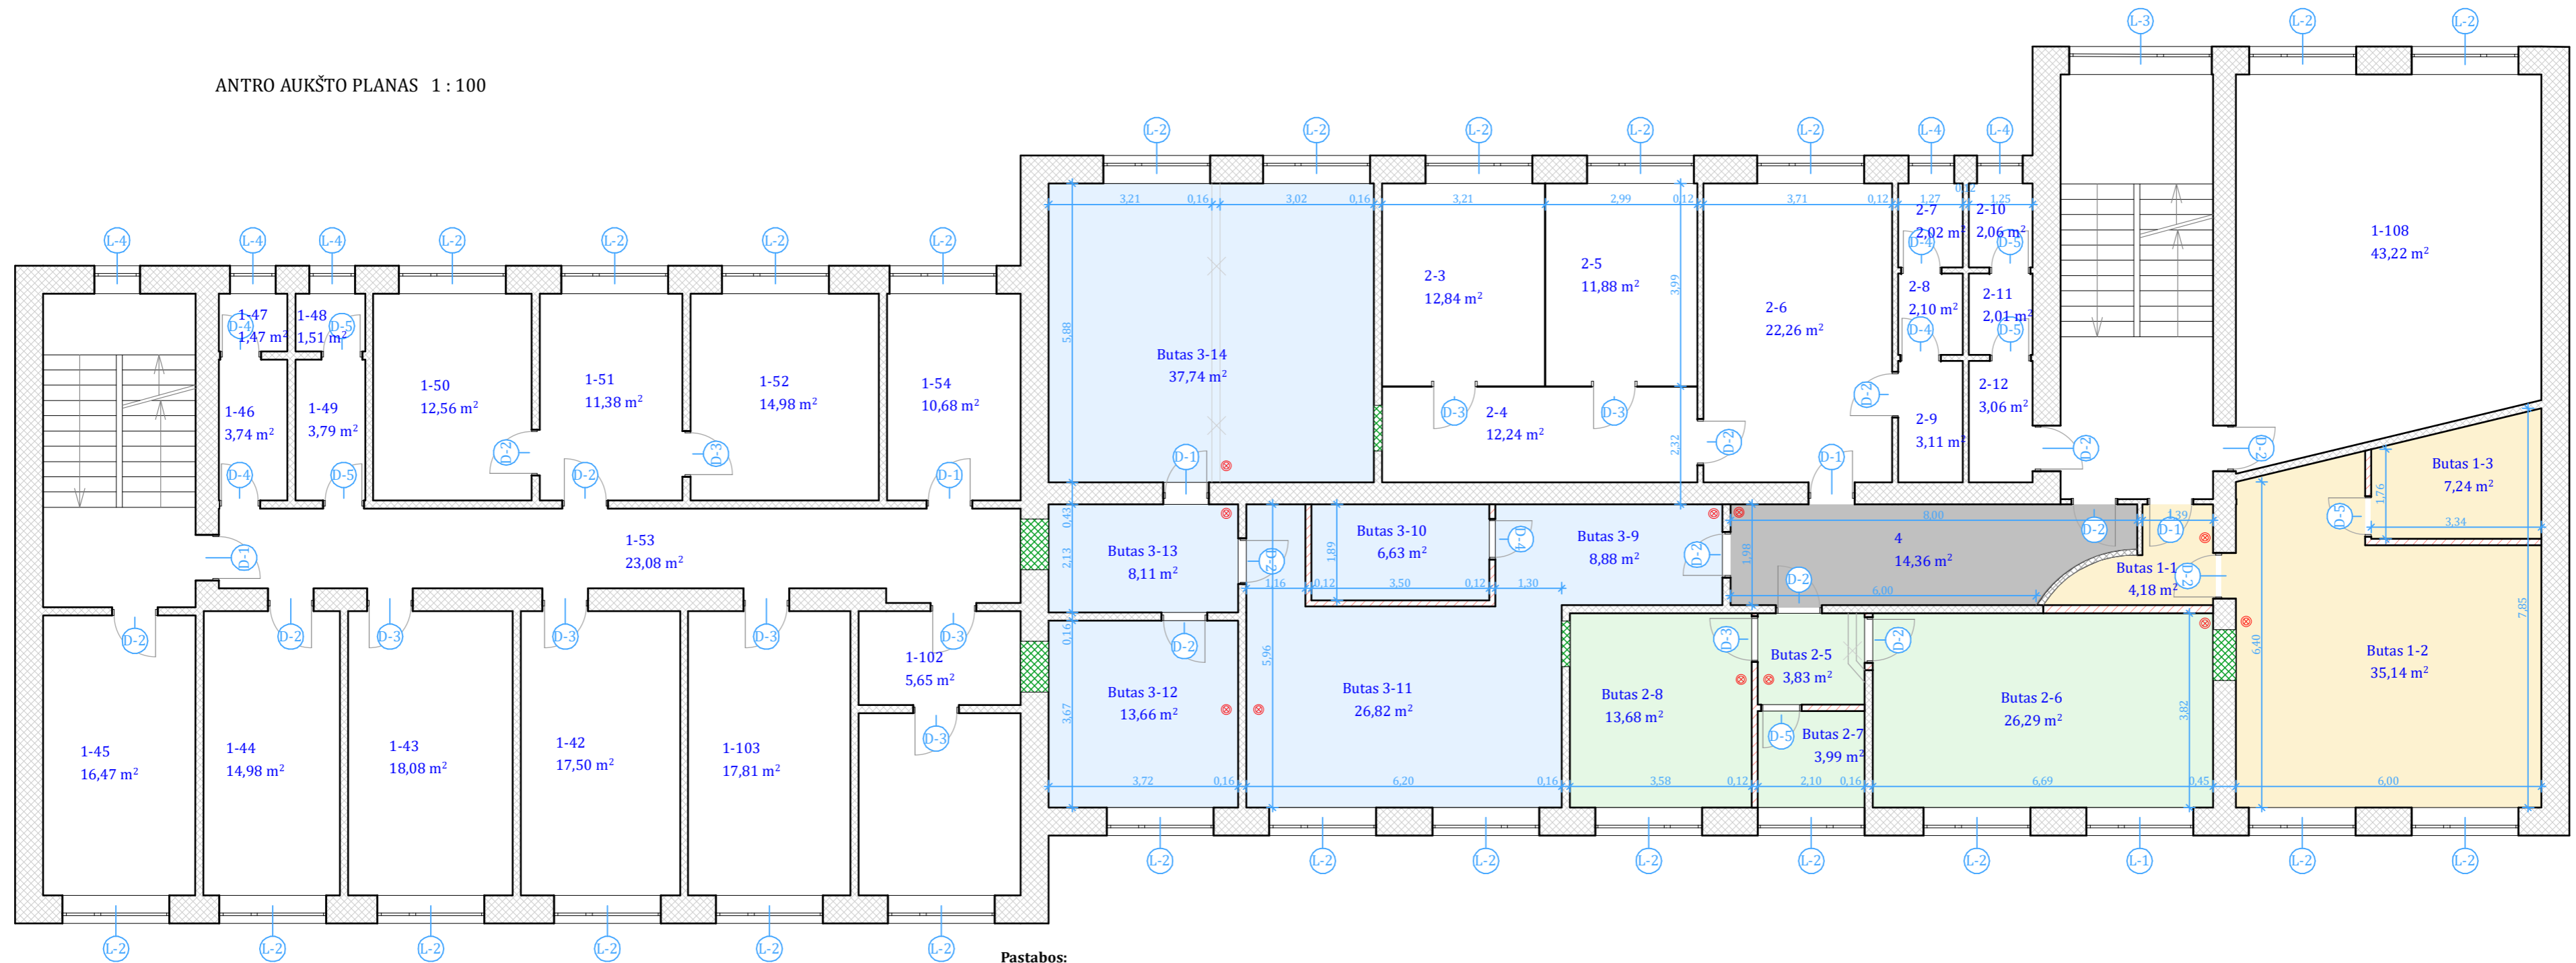

Pastabos:

1. Vidaus sienų matmenys gali keistis priklausomai nuo pasirinktos apdailinės medžiagos;

- Projektuojamos naujos pertvaros;
- Ardomos pertvaros

Autonominiai dumų detektoriai;

- Bendro naudojimo patalpa - Koridorius. Bendras plotas - 14,36 m²;
 - Butas Nr. 1; Bendras plotas - 46,56 m²;
 - Butas Nr. 2; Bendras plotas - 47,79 m²;
 - Butas Nr. 3; Bendras plotas - 101,84 m²;
- VISO: 210,55 m²;**

Paslaugų paskirties pastato bendras plotas - 1999,59 m²

Po paskirties keitimo bendras plotas:
Paslaugų paskirties - 1789,04 m²;
Gyvenamosios paskirties - 210,55 m²;

Paslaugų paskirties pastato antro aukšto patalpų eksplikacija			
Eil. Nr.	Patalpos pavadinimas	Plotas [m ²]	Pastabos
1-42	Kambarys	17,50	
1-43	Kambarys	18,08	
1-44	Kambarys	14,98	
1-45	Kambarys	16,47	
1-46	Prausykla	3,74	
1-47	W/C	1,47	
1-48	W/C	1,51	
1-49	Prausykla	3,79	
1-50	Kambarys	12,56	
1-51	Kambarys	11,38	
1-52	Kambarys	14,98	
1-53	Koridorius	23,08	
1-54	Kambarys	10,68	
1-102	Koridorius	5,65	
1-103	Kambarys	17,81	
1-108	Sandėlys	43,22	
Butas 1-1	Tambūras	4,18	
Butas 1-2	Virtuvė-Kambarys	35,14	
Butas 1-3	San. mazgas	7,24	
Butas 2-5	Tambūras	3,83	
Butas 2-6	Virtuvė-kambarys	26,29	
Butas 2-7	San. mazgas	3,99	
Butas 2-8	Kambarys	13,68	
Butas 3-9	Koridorius	8,84	
Butas 3-10	San. mazgas	6,63	
Butas 3-11	Virtuvė-kambarys	26,82	
Butas 3-12	Kambarys	13,66	
Butas 3-13	Tambūras	8,11	
Butas 3-14	Kambarys	37,74	
		500,99 m ²	

ANGŲ ŽINIARAŠTIS						
Žymuo	Kiekis [vnt]	Matmenys [m]	Vieneto plotas [m ²]	Šilumos laidumas [W/m ² K]	Vaiždas	Pastabos
D-1	5	0,90x2,10	1,89	<Undefin...		
D-2	15	0,90x2,10	1,89	<Undefin...		
D-3	9	0,90x2,10	1,89	<Undefin...		
D-4	5	0,80x2,10	1,68	<Undefin...		
D-5	6	0,80x2,10	1,68	<Undefin...		
L-1	1	2,10x2,85	5,99	≤1,60		
L-2	25	2,10x2,15	4,52	≤1,60		
L-3	1	2,80x0,90	2,52	≤1,60		
L-4	5	0,90x2,15	1,94	≤1,60		
			204,35 ...			



	Rimantas BALČIŪNAS				Paslaugų paskirties pastato, keičiant dalies patalpų paskirtį iš	
	Atestatas Nr. 37783; Indv. v. pažymėjimas Nr. 128-15				paslaugų į gyvenamąją, Nepriklausomybės a. 13, Rokiškyje	
Saulėtekio g.Nr.8,Biržai. xrimas@gmail.com tel.+37065666865				paskirties keitimo projekto projektiniai pasiūlymai		
Statinių projektavimas. Statybos techninė priežiūra.						
Projektavimo etapas	Pareigos	Atestatas	Pavardė	Data	Užsakovas	Lapas 1
PV		37783	R. Balčiūnas	2024	UAB "Miškų ministerija" a.k. 302621311	Lapų 1
Paskirties keitimo projektas				2024	Objektas	Laida 1
					Paslaugų paskirties pastato II a. planas	M 1 : 100
					Keičiamų patalpų paskirties planas	