



VIZUALIZACIJA - 1.

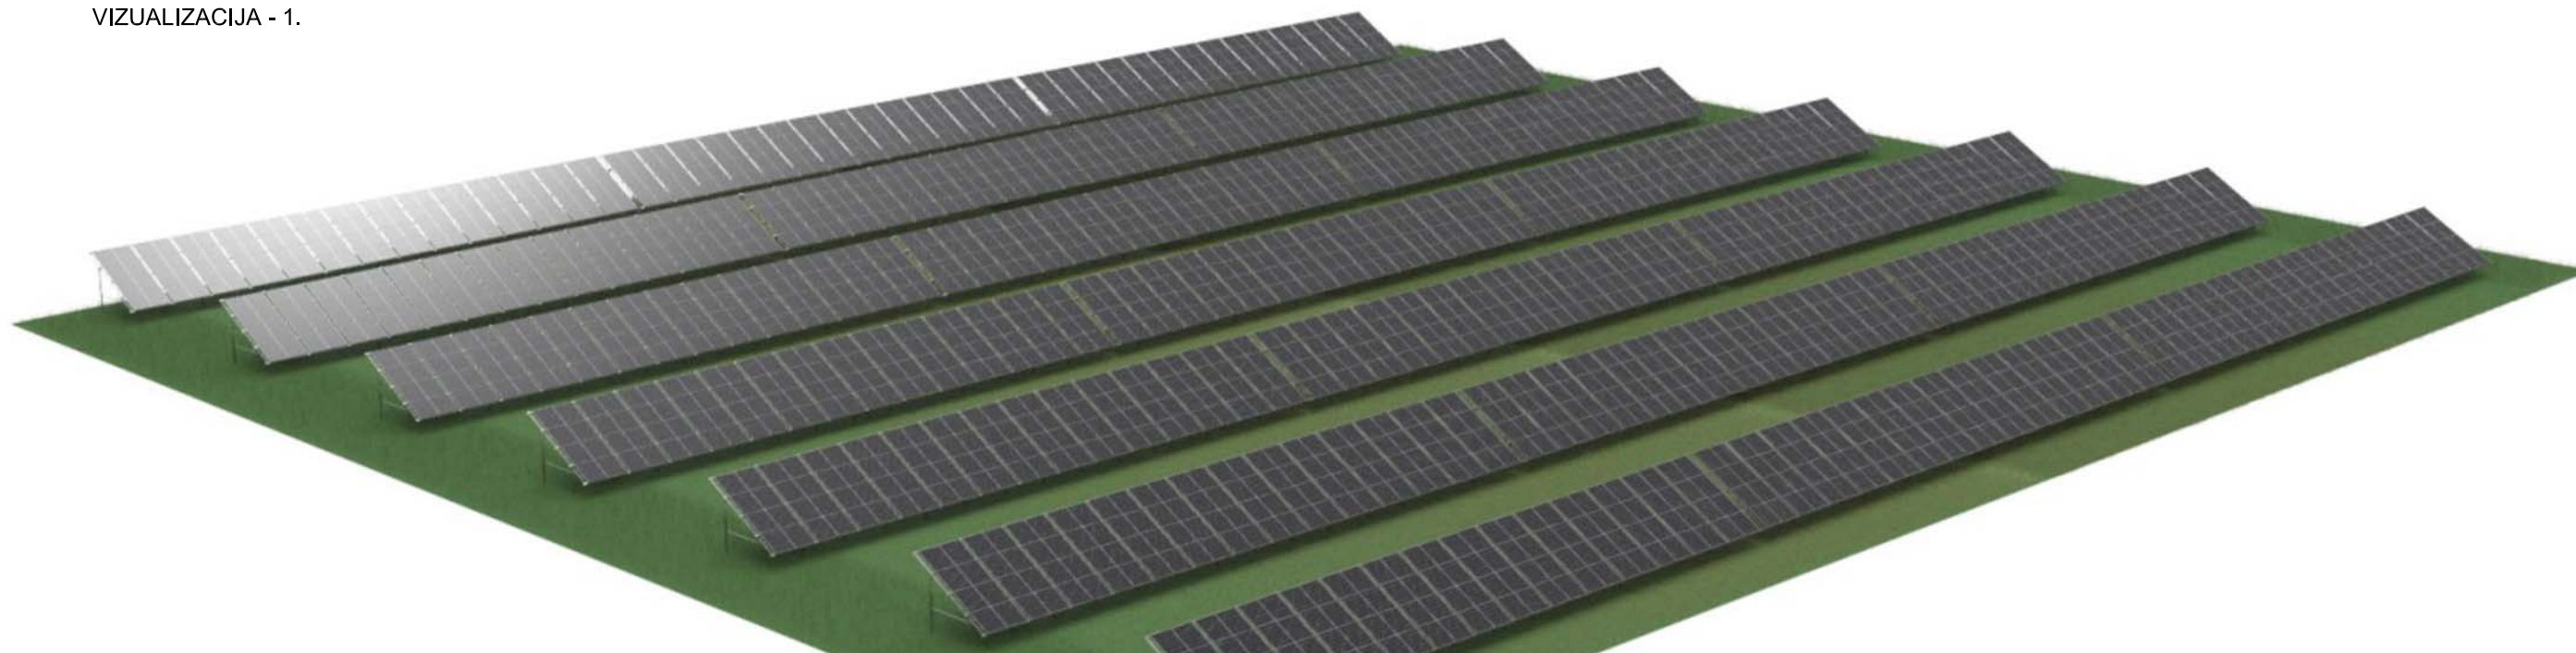

VIZUALIZACIJA - 2.



VIZUALIZACIJA - 3.

0	2024-04	PROJEKTINIAI PASIŪLYMAI			
LAIDA	IŠLEIDIMO DATA	LAIDOS STATUSAS, KEITIMO PRIEŽASTIS (JEI TOKIA TAIKOMA)			
KVAL. PATV. DOK.NR.	 Elterna, MB Zietelos g. 3, LT-03160 Vilnius El. p. info@elterna.lt www.elterna.lt <small>inžinerinių tinklų projektavimas</small>		STATINIO PROJEKTO PAVADINIMAS: KITOS PASKIRTIES INŽINIERINIO STATINIO (SAULĖS ŠVIESOS ENERGIJOS ELEKTRINĖ), ROKIŠKIO R. SAV., ČEDASUOSE, STATYBOS PROJEKTAS		
40196	SPV	T. Andriūškevičius	DOKUMENTO PAVADINIMAS:		LAIDA
A 1849	SPDV	T. Savukynas	VIZUALIZACIJOS		0
LT	UŽSAKOVAS: UAB „SAULĖS GRAŽOS PARKAI“		DOKUMENTO ŽYMUO: ELT20231229-01-PP-SA.B02		LAPAS 1
					LAPŲ 1