


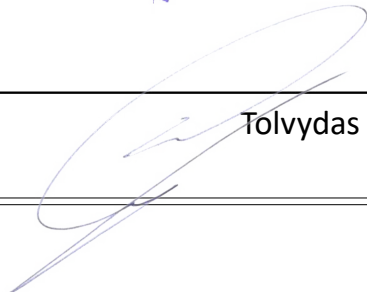

Projekto pavadinimas	Kitos (ūkio) paskirties pastato (7.19.), Panemunio k., Pandėlio sen., Rokiškio r. sav., statybos projektas
Statytojas	Tolvydas Neniškis
Statinio adresas	Panemunio k., Pandėlio sen., Rokiškio r. sav. Sklypo kad. nr. 7370/0006:244 Panemunio k.v.
Statybos rūšis	Naujo statinio statyba
Naudojimo paskirtis	Kitos (ūkio) paskirties pastatai (7.19.)
Kategorija	Neypatingas statinys
Projekto etapas	Techninis darbo projektas


Dalis	Projektiniai pasiūlymai
Bylos žymuo	1718-01-TDP-PP

Projekto vadovas	 J. Dūda kval. atest. Nr. 0016070
------------------	---

Statytojo pritarimas	 Tolvydas Neniškis
----------------------	--



## BYLOS SUDĖTIES ŽINIARAŠTIS

Dokumento pavadinimas	Pastatbos
Bylos sudėties žiniaraštis	
Situacijos schema	
Sklypo planas	
Fasadai	
1 aukšto planas	

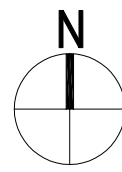

SITUACIJOS SCHEMA



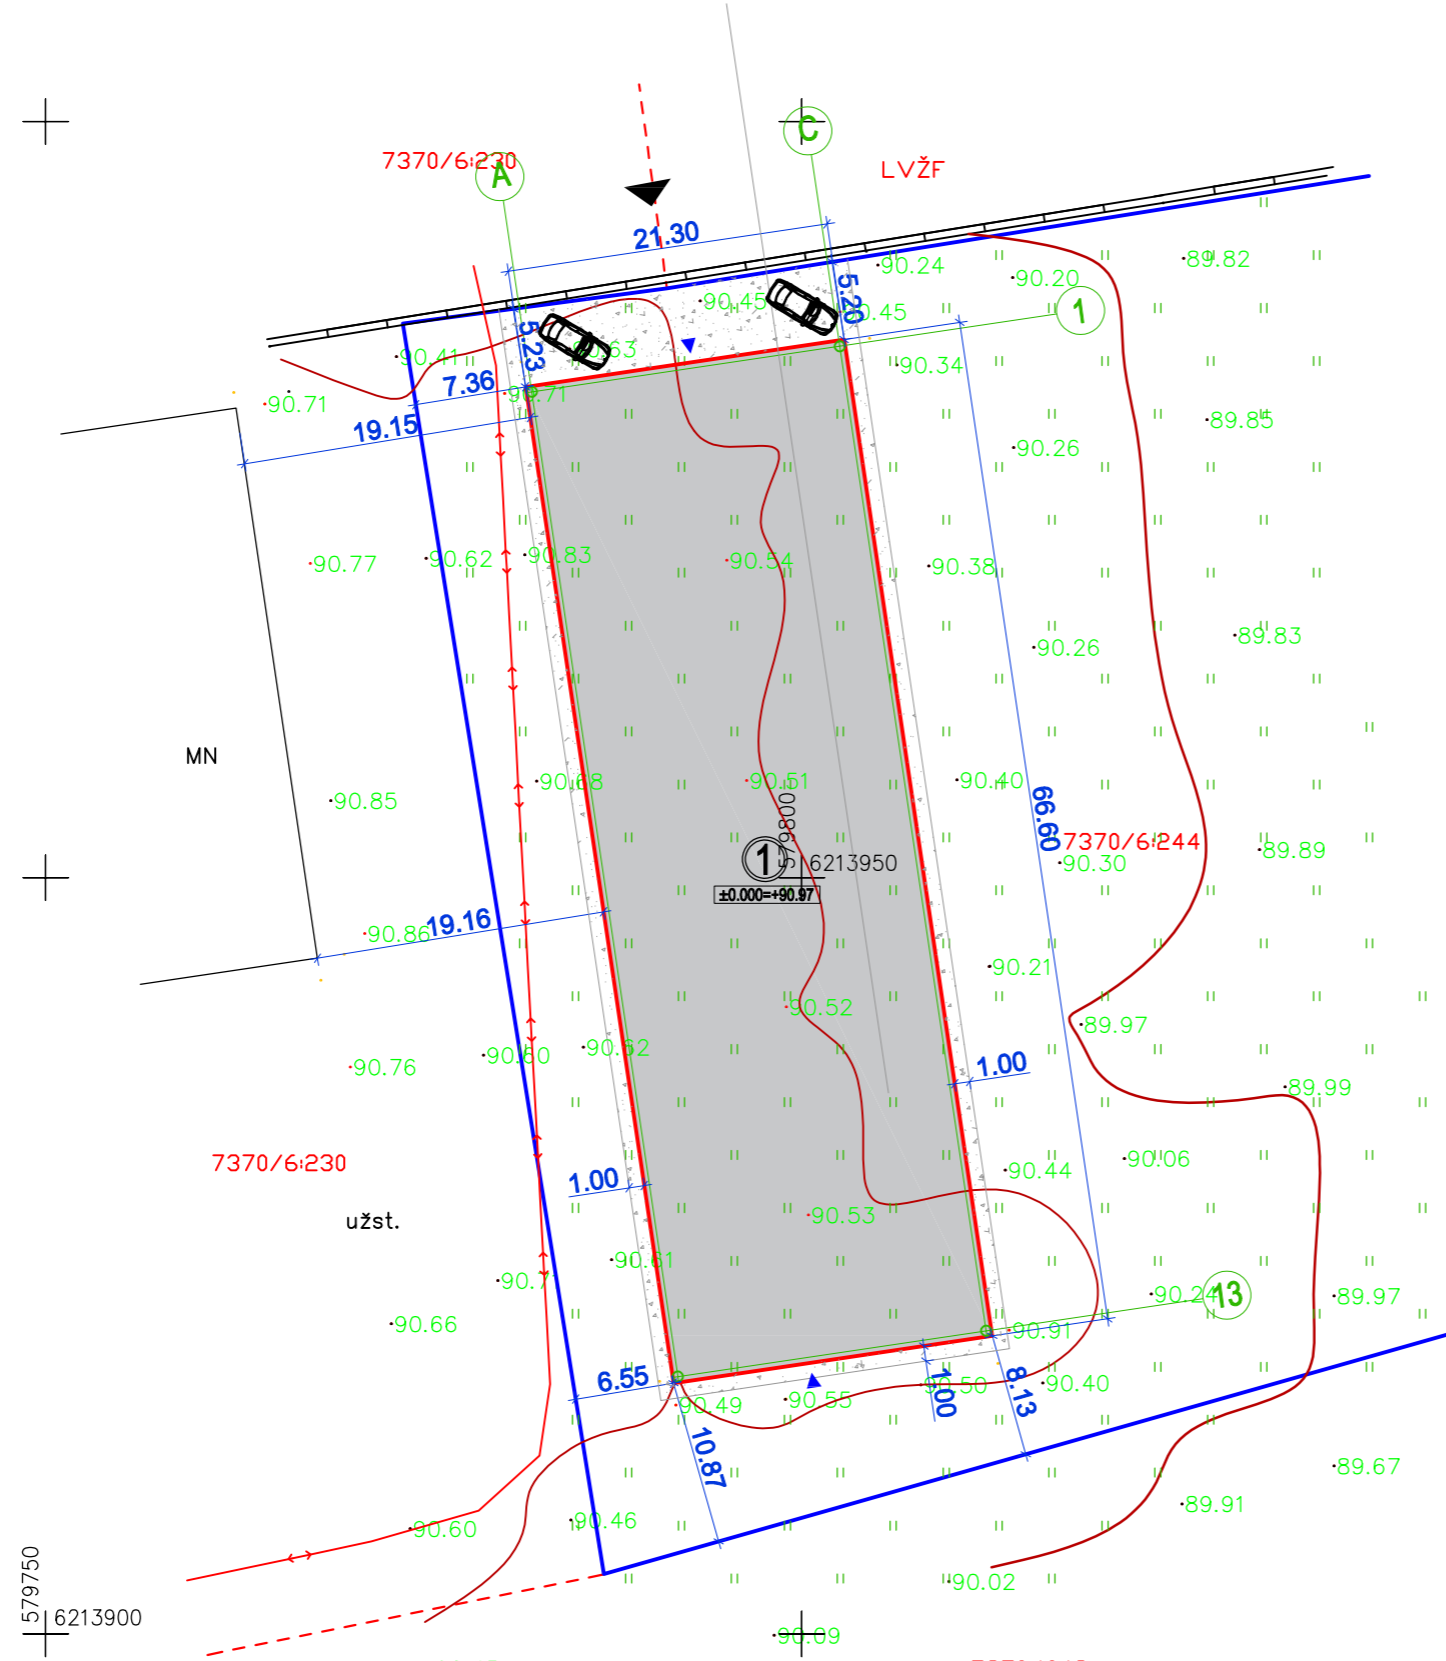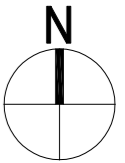

**SUTARTINIAI ŽYMĖJIMAI:**

- Žemės sklypo ribos
- ① Projektuojamas kitos (ūkio) paskirties pastatas
- ▲ Pagrindiniai patekimai į pastatą
- ▲ Patekimas į sklypą
- MN Esami pastatai
- ↔ Esama požeminė elektros linija
- Projektuojama skaldos danga

**RODIKLIAI:**

- Žemės sklypo plotas 5971 m<sup>2</sup>
- Žemės sklypo užstatymas 1418,58 m<sup>2</sup>
- Užstatymo tankumas 23,75 %
- Pastato bendras plotas 1383,36 m<sup>2</sup>
- Užstatymo intensyvumas 23,16 %
- Pastato tūris 6562 m<sup>3</sup>
- Pastato aukštis 6,09 m

**PASTABOS:**

1. Brėžinyje duoti atstumai nuo statinio išorinių atitvarų ir stogo išsikišančių konstrukcijų iki sklypo ribų ir artimiausių pastatų


579750  
6213900

----- žemės sklypo ribos


<b>0</b>		<b>Statybos leidimui, konkursui ir statybai</b>			
<b>Laida</b>	<b>Data</b>	<b>Laidos statusas. Keitimo priežastis (jei taikoma)</b>			
<b>Kval. patv. dok. Nr.</b>	<b>Projektuotojas</b>	 <b>STATINIO PROJEKTAS</b> J. Dūdos projektavimo i.v. mob. tel.: 8-610-03701 El. p.: statinioprojektas@gmail.com		<b>Objektas</b>	
0016070	PV	J. Dūda	2017	Kitos (ūkio) paskirties pastato (7.19.), Panemunio k., Pandėlio sen., Rokiškio r. sav., statybos projektas	
LT	<b>Statytojas</b>	<b>Tolvėdas Neniškis</b>		<b>Žymuo</b>	
				1718-01-TDP-PP	
				<b>Lapas</b>	<b>Lapų</b>
				1	1




FASADAS A-C M1:200

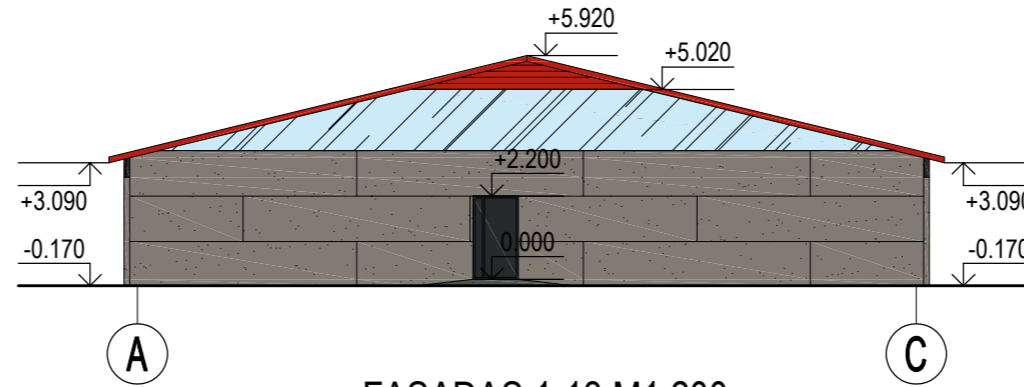


FASADAS 1-13 M1:200

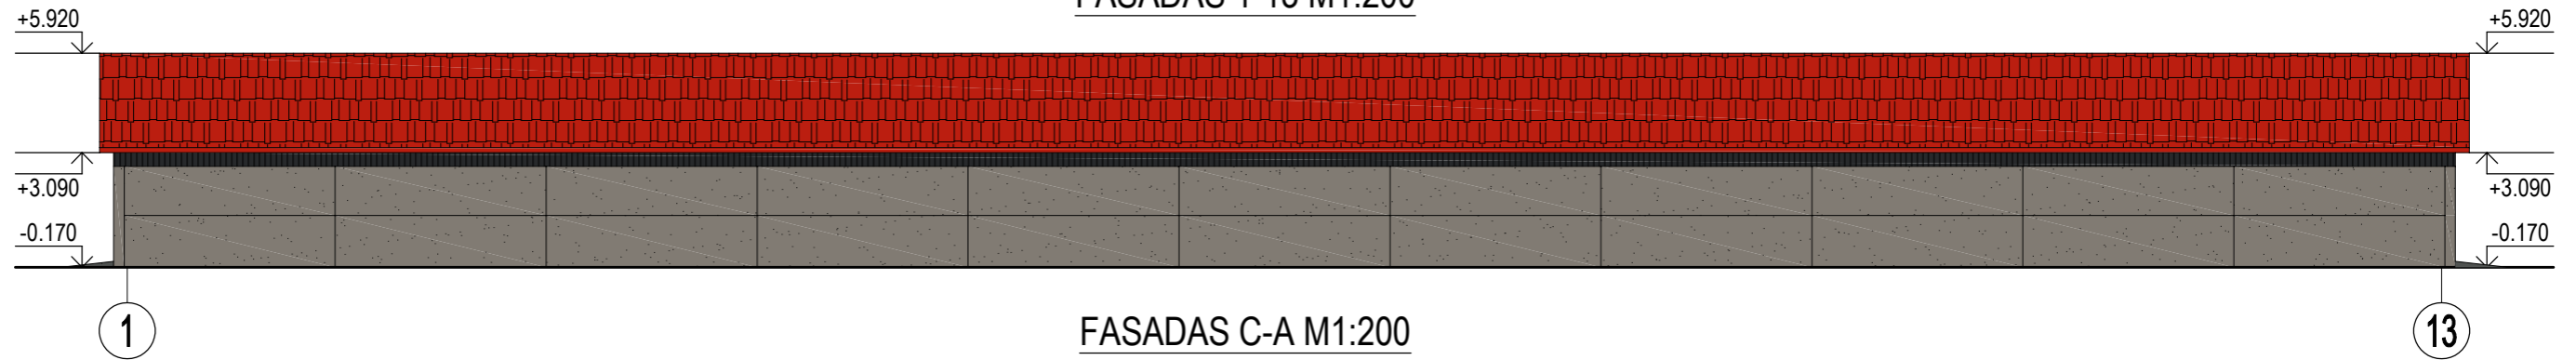

FASADAS C-A M1:200

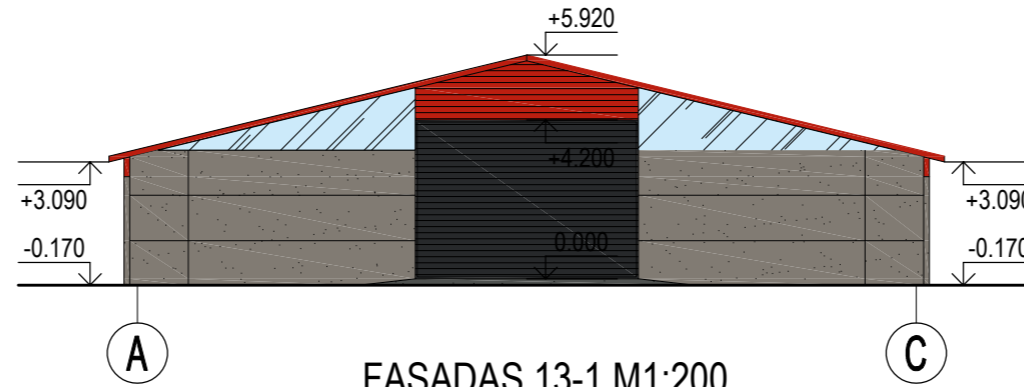

FASADAS 13-1 M1:200

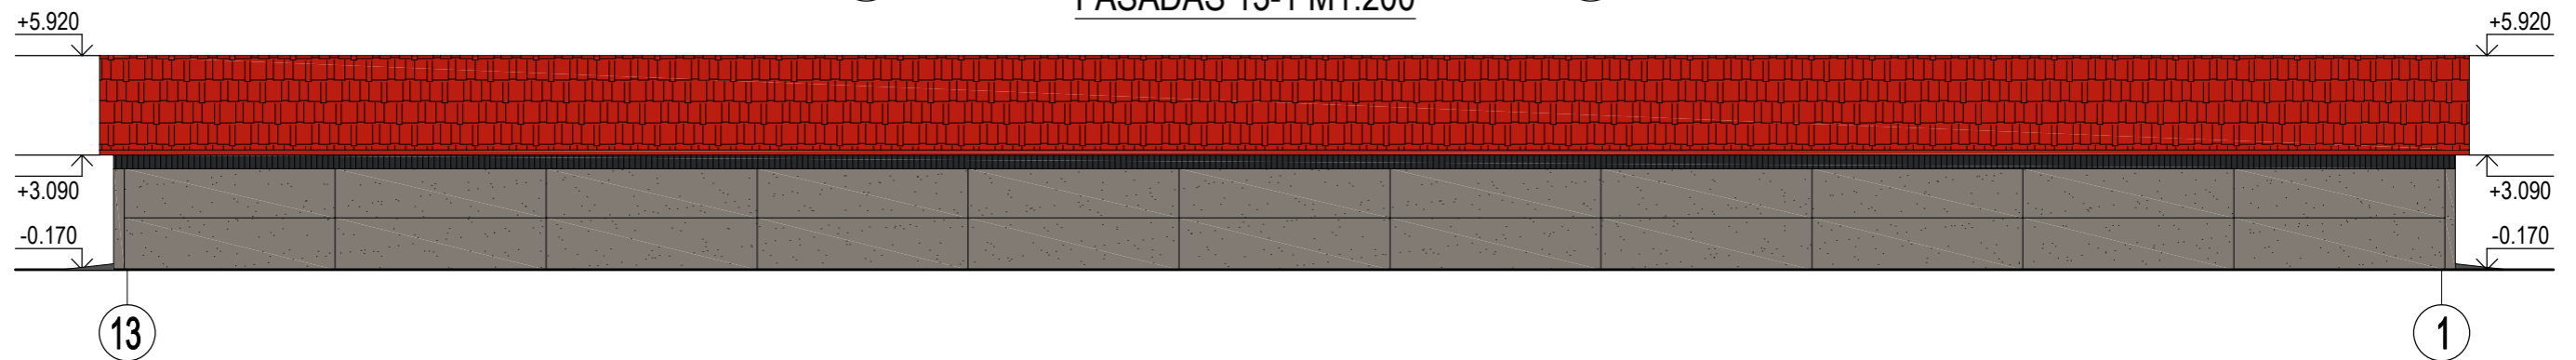


13 FASADŲ SPALVINIS SPRENDIMAS

Nr.	Žym. fasade	Pastato dalis	Apdailos medžiaga
1		Sienos	G/b sieniniai blokai, spalva - pilka.
2		Sienos	Profiliuota skarda, spalva - pilka.
3		Sienos	Medinės, spalva - ruda.
4		Stogas	Profiliuota skarda, spalva - ruda.
5		Vėjalentės	Medinės, spalva - ruda.
6		Langai, vartai, ventilacija	Kanalinio polikarbonato plokštės, spalva - balti, Durys metalinės, spalva - tamsiai pilkos.

0	Statybos leidimui, konkursui ir statybai				
Laida	Data	Laidos statusas. Keitimo priežastis (jei taikoma)			
Kval. patv. dok. Nr.	Projektuotojas	 STATINIO PROJEKTAS J. Dūdos projektavimo i.v. mob. tel.: 8-610-03701 El. p.: statinioprojektas@gmail.com		Objektas	
0016070	PV	J. Dūda		2017-10	Kitos (ūkio) paskirties pastato (7.19.), Panemunio k., Pandėlio sen., Rokiškio r. sav., statybos projektas
					Brėžinys
					Fasadas A-C M1:200, Fasadas 1-13 M1:200, Fasadas C-A M1:200, Fasadas 13-1 M1:200
					Laida
					0
LT	Statytojas	Tolvydas Neniškis		Žymuo	1718-01-TDP-PP
				Lapas	Lapų
				1	1

# AUKŠTO PLANAS M1:200

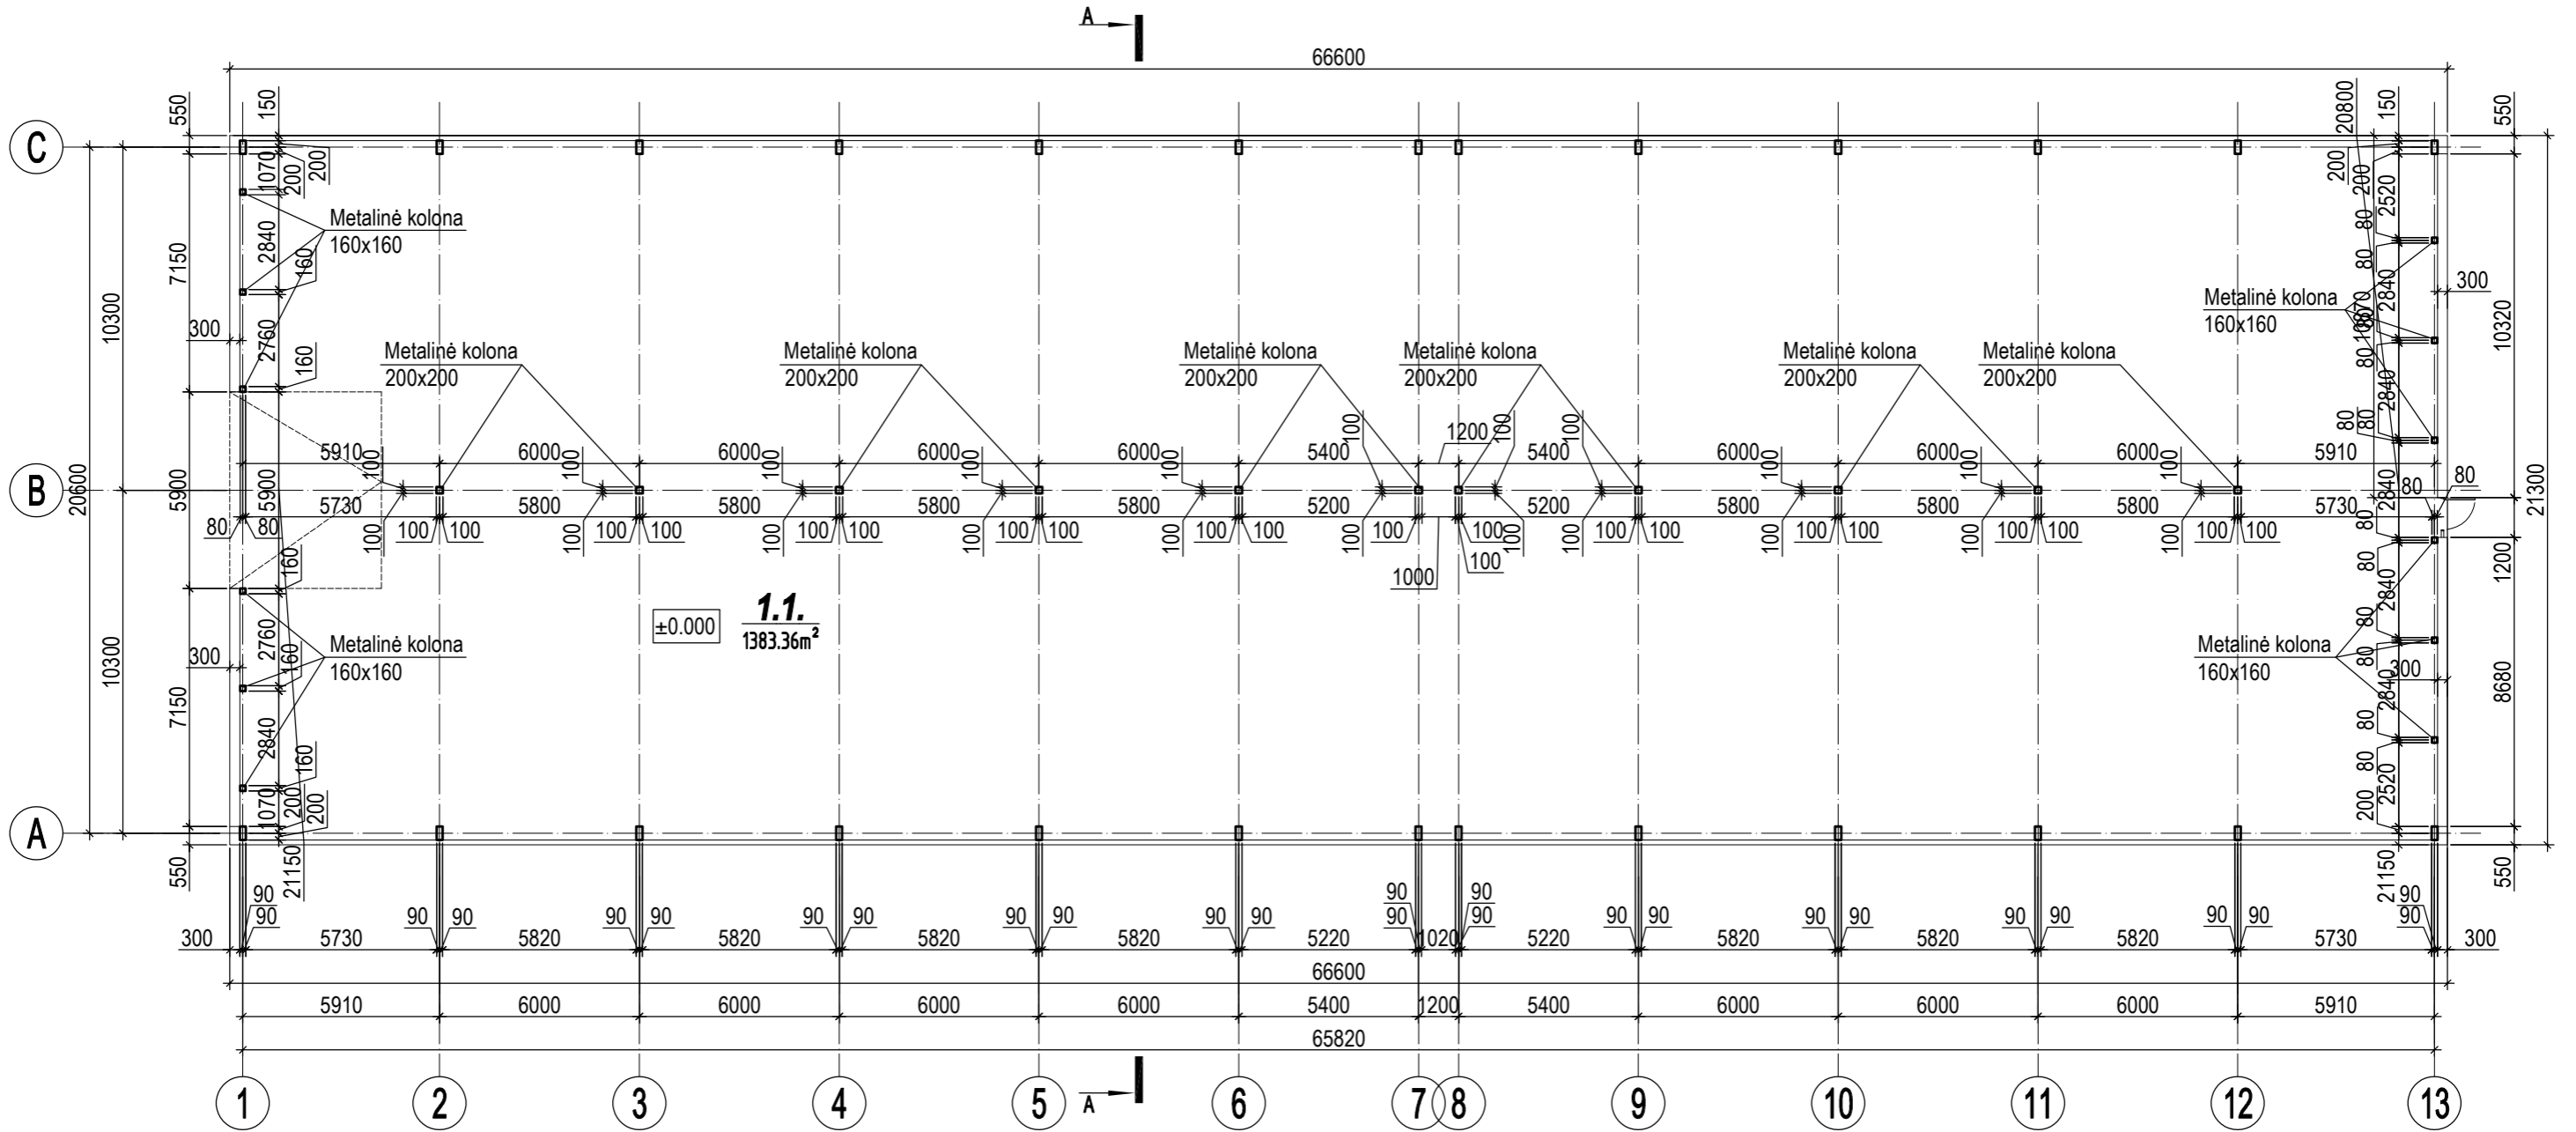

## 1A. PATALPŲ EKSPLIKACIJA:

Eil. Nr.	Patalpos pavadinimas	Plotas, m <sup>2</sup>
1.1.	Sandėliavimo patalpa	1383,36 m <sup>2</sup>
Iš viso:		1383,36 m <sup>2</sup>

## TECHNINIAI PASKIRTIES RODIKLIAI:

Bendrasis plotas	1383,36m <sup>2</sup>
Pagrindinis plotas	1383,36m <sup>2</sup>
Užstatymo plotas	1418,58m <sup>2</sup>
Pastato tūris	6562m <sup>3</sup>
Pastato aukštis	6,09m

## PASTABOS:

1. Pastato išorinės nelaikančios sienos g/b 6000x1500, 6000x1200 ir medinio karkaso su skaidraus polikarbonato danga.

0	Statybos leidimui, konkursui ir statybai		
Laida	Data	Laidos statusas. Keitimo priežastis (jei taikoma)	
Kval. patv. dok. Nr.	Projektuotojas	<b>STATINIO PROJEKTAS</b> J. Dūdos projektavimo i.v. mob. tel.: 8-610-03701 El. p.: statinioprojektas@gmail.com	
	Objektas	Kitos (ūkio) paskirties pastato (7.19.), Panemunio k., Pandėlio sen., Rokiškio r. sav., statybos projektas	
0016070	PV	J. Dūda	2017-10
LT	Statytojas	Tolvėdas Neniškis	Žymuo
			1718-01-TDP-PP
		Lapas	Lapų
		1	1