


ROKIŠKIO M., LAISVĖS G. AUGANČIŲ ŽELDINIŲ PLANAS (1 IŠ 2)
M 1: 1000

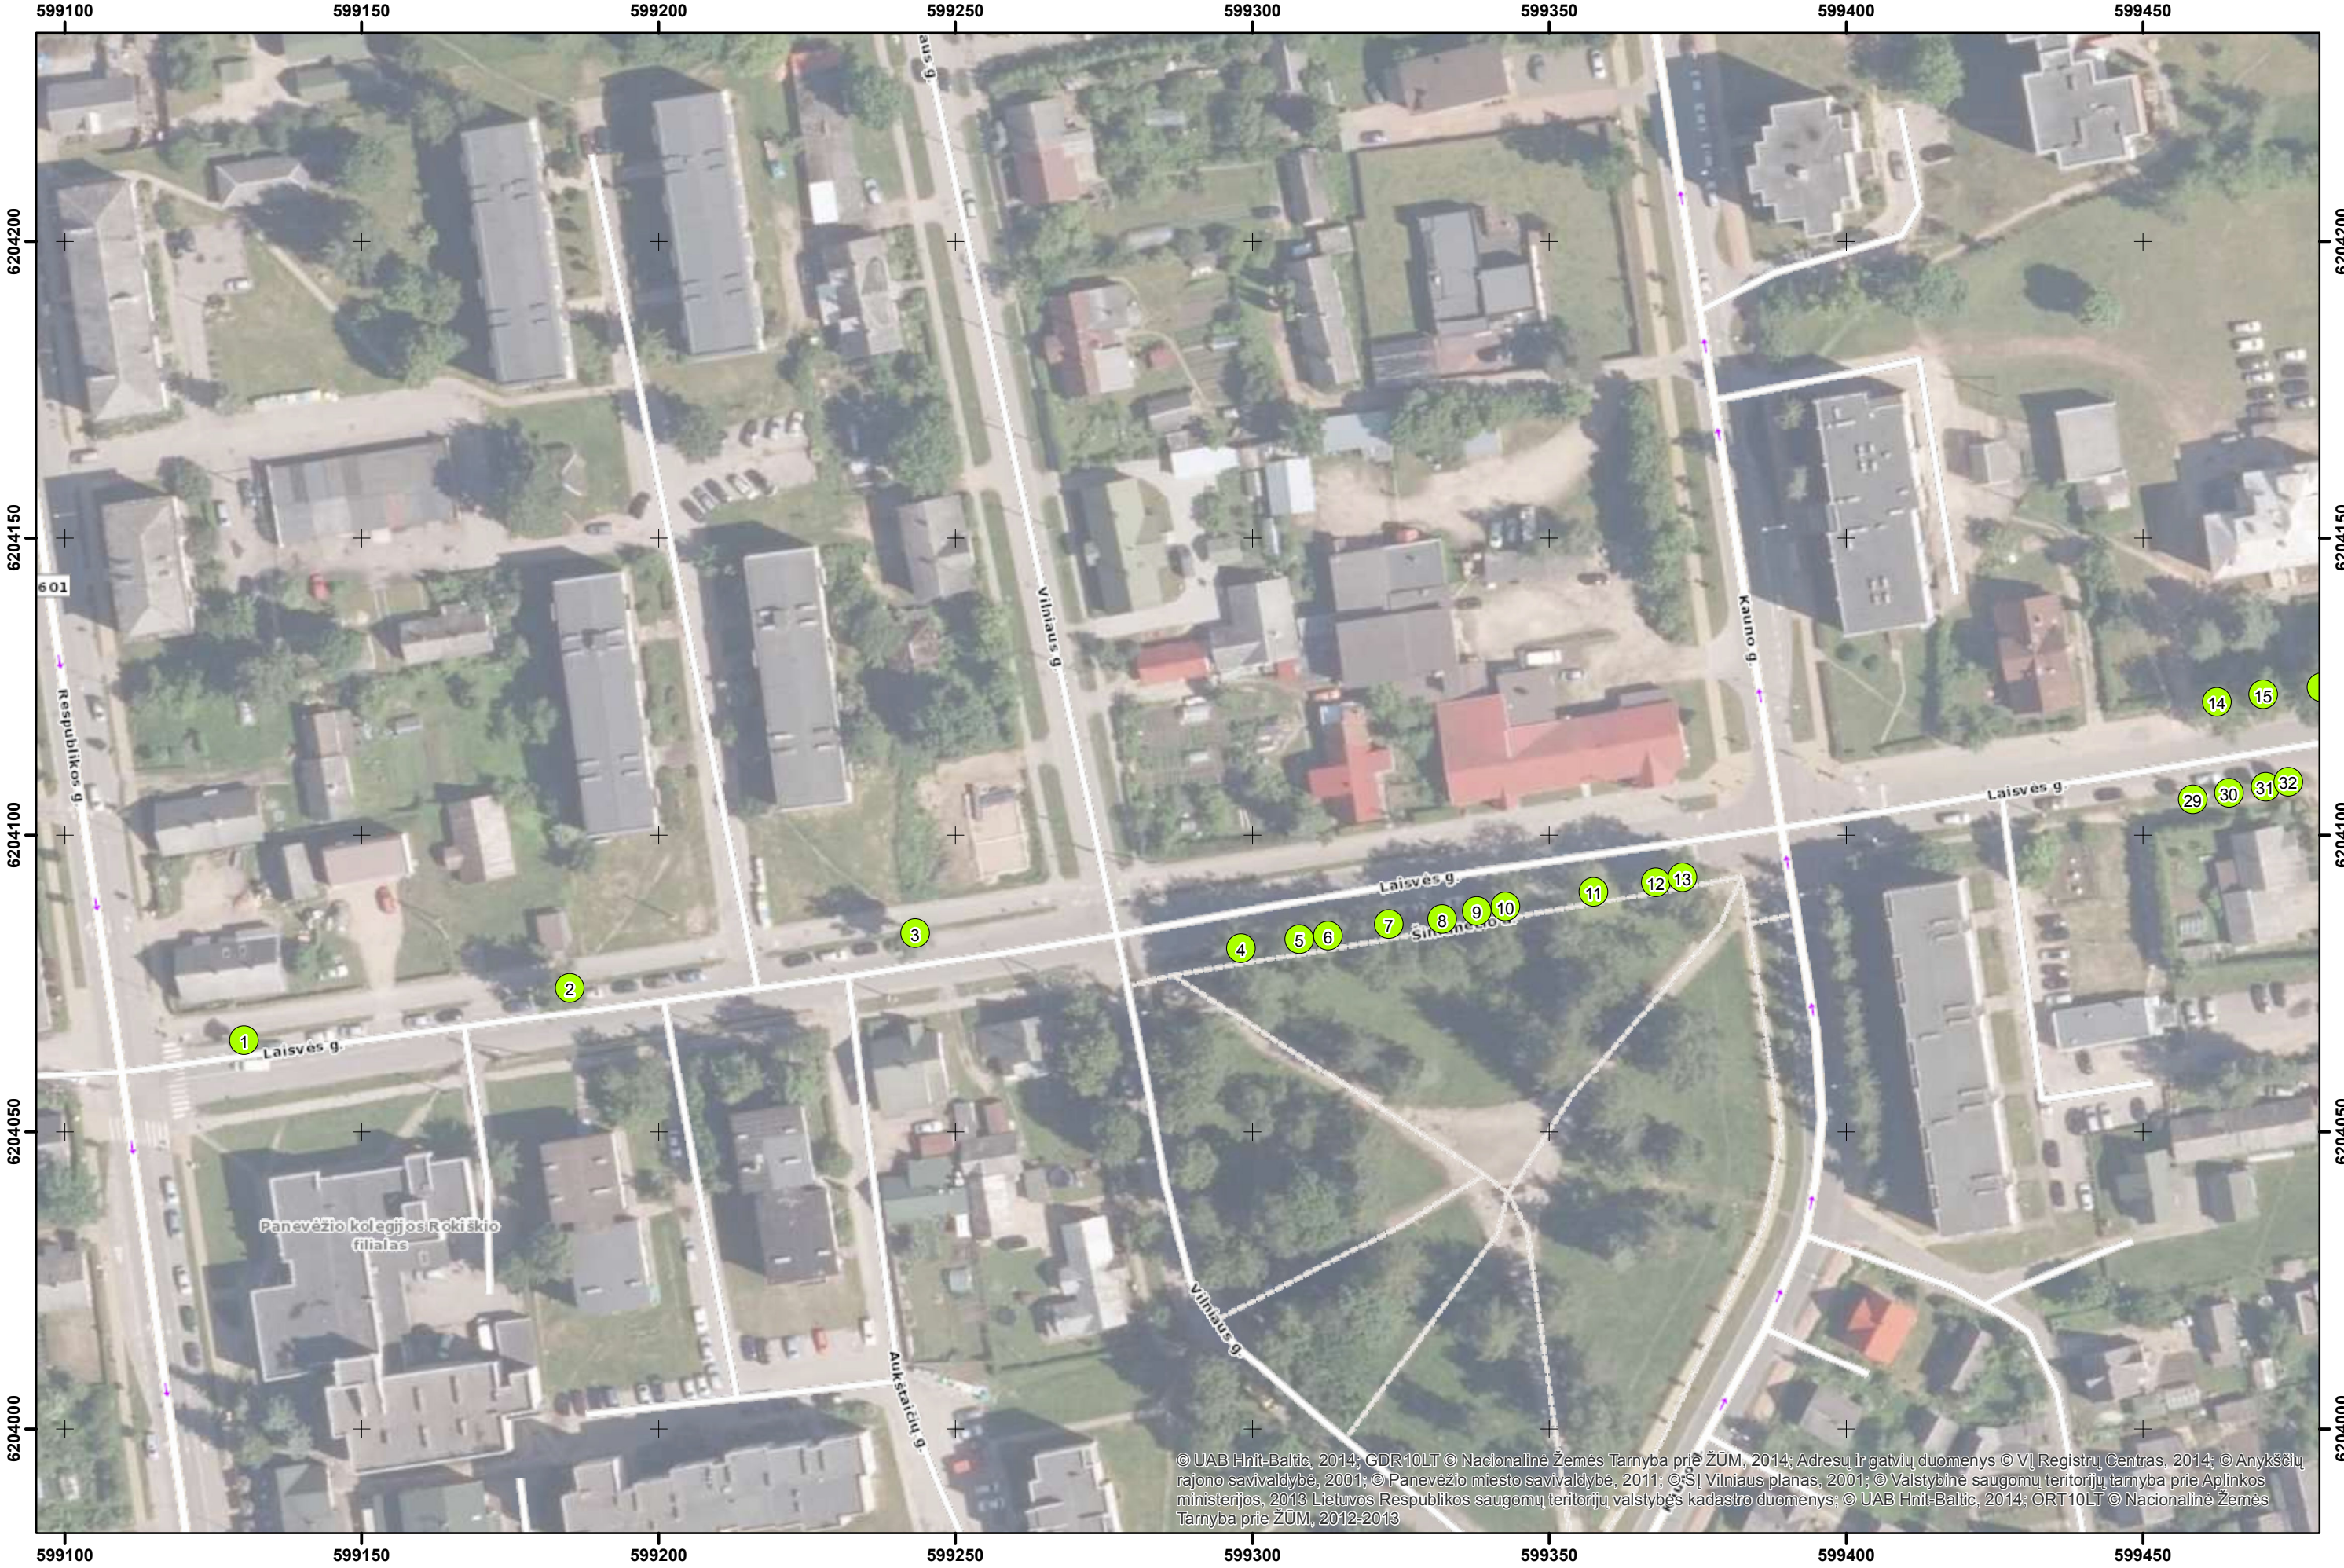

© UAB Hnit-Baltic, 2014; GDR10LT © Nacionalinė Žemės Tarnyba prie ŽŪM, 2014; Adresų ir gatvių duomenys © VĮ Registrų Centras, 2014; © Anykščių rajono savivaldybė, 2001; © Panevėžio miesto savivaldybė, 2011; © Šilvinių planas, 2001; © Valstybinė saugomų teritorijų tarnyba prie Aplinkos ministerijos, 2013 Lietuvos Respublikos saugomų teritorijų valstybės kadaistro duomenys; © UAB Hnit-Baltic, 2014; ORT10LT © Nacionalinė Žemės Tarnyba prie ŽŪM, 2012-2013