




**ROKIŠKIO MIESTO PRIE RESPUBLIKOS G., LAISVĖS G. IR AUKŠTAIČIŲ G. DAUGIABUČIŲ
GYVENAMUJŲ NAMŲ KVARTALO DETALUSIS PLANAS**

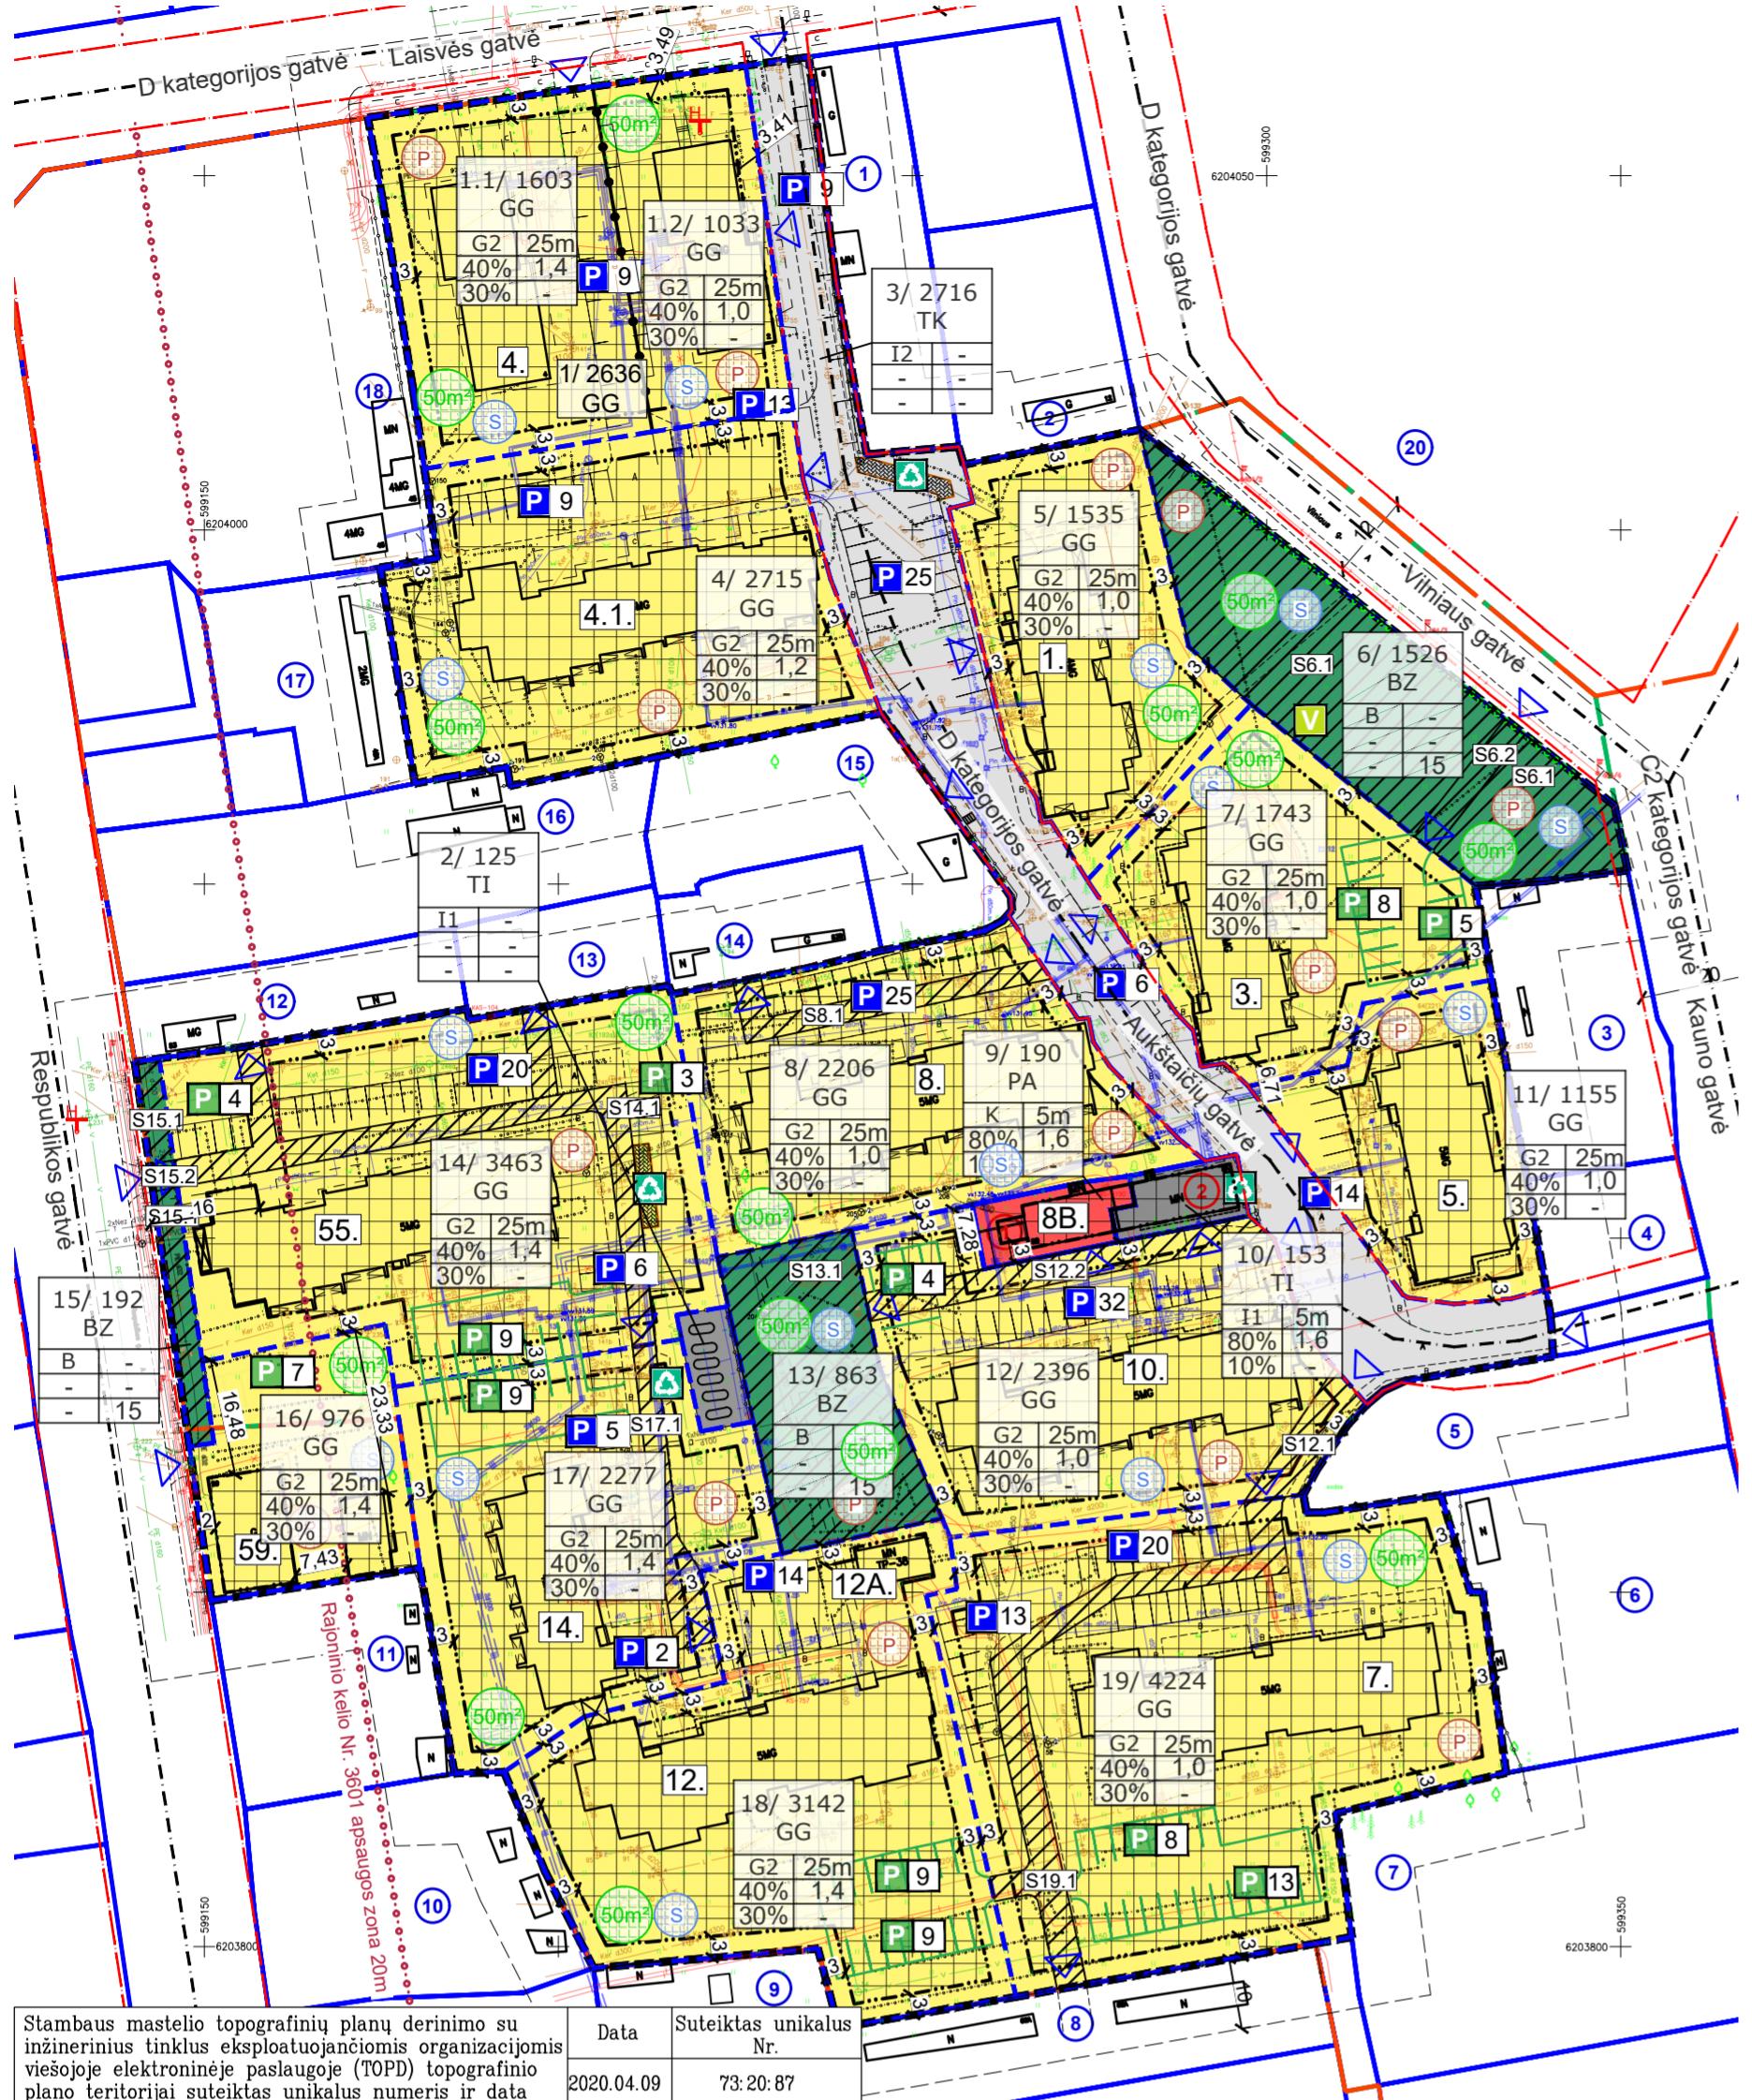

Stambaus mastelio topografiniu planu derinimo su
inžinerinius tinklus eksploatuojančios organizacijos
viešojoje elektroninėje paslaugose (TOPD) topografinio
planu teritorijai suteiktas unikalus numeris ir data

Data


2020.04.09

Suteiktas unikalus
Nr.


732087

TERITORIJOS NAUDOMIMO REGLEMENTU APRAŠOMOJI LENTELĖ

teritorijos (jos daliai) Nr.	sklypo (jos daliai) Nr.	sklypo (jos daliai) plotas, m ²	teritorijos naudomojo tipas	žemės naudomojo paskirtis	Privalomasis teritorijos naudomojo reglamentui		Papildomi teritorijos naudomojo reglamentui											
					le-	uzt疆ymo tankis,	uzt疆ymo tankis,	uzt疆ymo tipas	galimi žemės sklypų dydžiai mažiausiai, m ²	uzt疆ymo tankis	uzt疆ymo tipas	galimi žemės sklypų dydžiai mažiausiai, m ²	uzt疆ymo tankis	statinių paskirtys	kiti reglamentai			
1.	1.1	1603	Gyvenamoji teritorija (GG)	Kita (KT)	Daugiabucių gyvenamųjų pastatų ir bendrabuciu teritorijos (G2)	25,00	157,30	≤40	1,4	Laisvo planavimo (lp)	1603	1603	≥30	–	–	Gyvenamosios paskirties (trijų ir daugiau butų (daugiabuciai) pastatai).	101, 106, 109, 121, 148, 149, 119, 120.	
	1.2.	1033	Inžinerinių infrastruktūros teritorija (IT)	Kita (KT)	Susisekimo ir infrastruktūros komunikacijų aptvarimo objekto teritorijos (II)	–	–	–	–	–	125	125	–	–	–	–	109, 119, 120, 149.	
2.	–	125	Inžinerinių infrastruktūros teritorija (IT)	Kita (KT)	Susisekimo ir infrastruktūros komunikacijų aptvarimo objekto teritorijos (II)	–	–	–	–	–	2716	2716	–	–	–	Gatvės.	109, 119, 120, 149.	
3.	–	2716	Inžinerinių infrastruktūros koridorius (TK)	Kita (KT)	Daugiabucių gyvenamųjų pastatų ir bendrabuciu teritorijos (G2)	–	–	–	–	–	2716	2716	–	–	–	–	–	
4.	–	2715	Gyvenamoji teritorija (GG)	Kita (KT)	Daugiabucių gyvenamųjų pastatų ir bendrabuciu teritorijos (G2)	25,00	157,61	≤40	1,2	Laisvo planavimo (lp)	2715	2715	≥30	–	–	–	101, 106, 109, 121, 148, 149, 119, 120.	
5.	–	1535	Gyvenamoji teritorija (GG)	Kita (KT)	Daugiabucių gyvenamųjų pastatų ir bendrabuciu teritorijos (G2)	25,00	157,86	≤40	1,0	Laisvo planavimo (lp)	1535	1535	≥30	–	–	–	101, 106, 109, 121, 148, 149, 119, 120.	
6.	–	1526	Bendro naudojimo erdvų, želdynų teritorija (BZ)	Kita (KT)	Bendro naudojimo teritorijos (B)	–	–	–	–	–	1526	1526	≥15	202, 203, 211 S.6.1-145m ² S.6.2-75m ²	–	–	–	106, 121, 148, 149, 119, 120.
7.	–	1743	Gyvenamoji teritorija (GG)	Kita (KT)	Daugiabucių gyvenamųjų pastatų ir bendrabuciu teritorijos (G2)	25,00	158,38	≤40	1,0	Laisvo planavimo (lp)	1743	1743	≥30	–	–	–	101, 106, 109, 121, 148, 149, 119, 120.	
8.	–	2206	Gyvenamoji teritorija (GG)	Kita (KT)	Daugiabucių gyvenamųjų pastatų ir bendrabuciu teritorijos (G2)	25,00	158,14	≤40	1,0	Laisvo planavimo (lp)	2206	2206	≥30	202, 203 S.8.1-154m ²	–	–	–	101, 106, 109, 121, 148, 149, 119, 120.
9.	–	190	Paslaugų teritorija (PA)	Kita (KT)	Komercinių paskirties objektų teritorijos (K)	5,00 (Esamas)	138,38	≤80	1,6	Laisvo planavimo (lp)	190	190	≥10	–	1 (Esamas)	–	–	101, 106, 121, 148, 149, 119, 120.
10.	–	153	Inžinerinių infrastruktūros teritorija (IT)	Kita (KT)	Susisekimo ir inžinerinių komunikacijų aptvarimo objekto teritorijos (II)	5,00 (Esamas)	138,46	≤80	1,6	Laisvo planavimo (lp)	153	153	≥10	–	1 (Esamas)	–	–	106, 148, 149, 119, 120.
11.	–	1155	Gyvenamoji teritorija (GG)	Kita (KT)	Daugiabucių gyvenamųjų pastatų ir bendrabuciu teritorijos (G2)	25,00	159,13	≤40	1,0	Laisvo planavimo (lp)	1155	2716	≥30	–	–	–	101, 106, 109, 121, 148, 149, 119, 120.	
12.	–	2396	Gyvenamoji teritorija (GG)	Kita (KT)	Daugiabucių gyvenamųjų pastatų ir bendrabuciu teritorijos (G2)	25,00	158,58	≤40	1,0	Laisvo planavimo (lp)	2396	2396	≥30	202, 203 S.12.1-119m ² S.12.2-230m ²	–	–	–	101, 106, 109, 121, 148, 149, 119, 120.
13.	–	863	Bendro naudojimo erdvų, želdynų teritorija (BZ)	Kita (KT)	Bendro naudojimo teritorijos (B)	–	–	–	–	–	863	863	≥15	211 S.13.1-863m ²	–	–	–	101, 106, 109, 121, 148, 149, 119, 120.
14.	–	3463	Gyvenamoji teritorija (GG)	Kita (KT)	Daugiabucių gyvenamųjų pastatų ir bendrabuciu teritorijos (G2)	25,00	157,77	≤40	1,4	Laisvo planavimo (lp)	3463	3463	≥30	202, 203 S.14.1-426m ²	–	–	–	101, 106, 109, 121, 148, 149, 119, 120.
15.	–	192	Bendro naudojimo erdvų, želdynų teritorija (BZ)	Kita (KT)	Bendro naudojimo teritorijos (B)	–	–	–	–	–	192	192	≥15	211 S.15.1-179 202, 203, 15.2-14m ²	–	–	–	101, 106, 109, 121, 148, 149, 119, 120.
16.	–	976	Gyvenamoji teritorija (GG)	Kita (KT)	Daugiabucių gyvenamųjų pastatų ir bendrabuciu teritorijos (G2)	25,00	157,81	≤40	1,4	Laisvo planavimo (lp)	976	976	≥30	–	–	–	101, 106, 109, 121, 148, 149, 119, 120.	
17.	–	2277	Gyvenamoji teritorija (GG)	Kita (KT)	Daugiabucių gyvenamųjų pastatų ir bendrabuciu teritorijos (G2)	25,00	158,18	≤40	1,4	Laisvo planavimo (lp)	2277	2277	≥30	202, 203 S.17.1-169m ²	–	–	–	101, 106, 109, 121, 148, 149, 119, 120.
18.	–	3142	Gyvenamoji teritorija (GG)	Kita (KT)	Daugiabucių gyvenamųjų pastatų ir bendrabuciu teritorijos (G2)	25,00	158,42	≤40	1,4	Laisvo planavimo (lp)	3142	3142	≥30	–	–	–	101, 106, 109, 121, 148, 149, 119, 120.	
19.	–	4224	Gyvenamoji teritorija (GG)	Kita (KT)	Daugiabucių gyvenamųjų pastatų ir bendrabuciu teritorijos (G2)	25,00	158,88	≤40	1,0	Laisvo planavimo (lp)	4224	4224	≥30	202, 203 S.19.1-398m ²	–	–	–	101, 106, 109, 121, 148, 149, 119, 120.

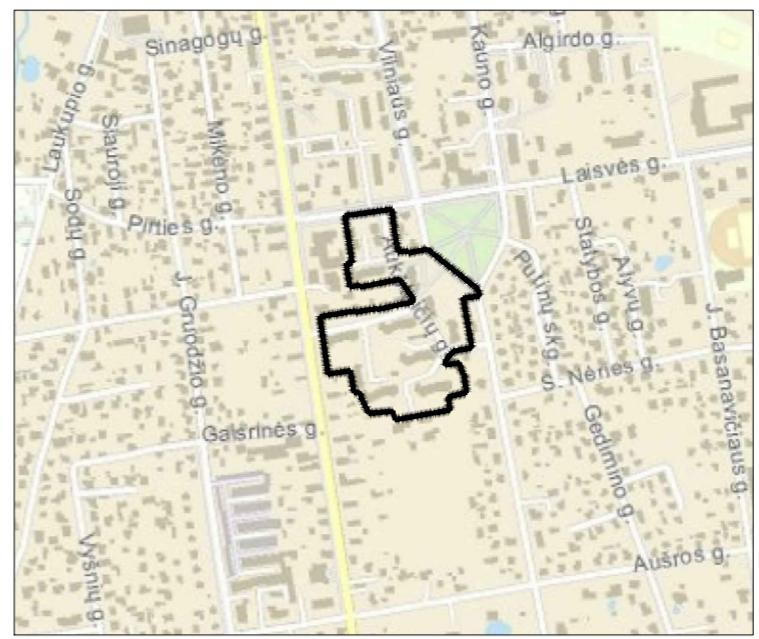

Situacijos schema M:10 000

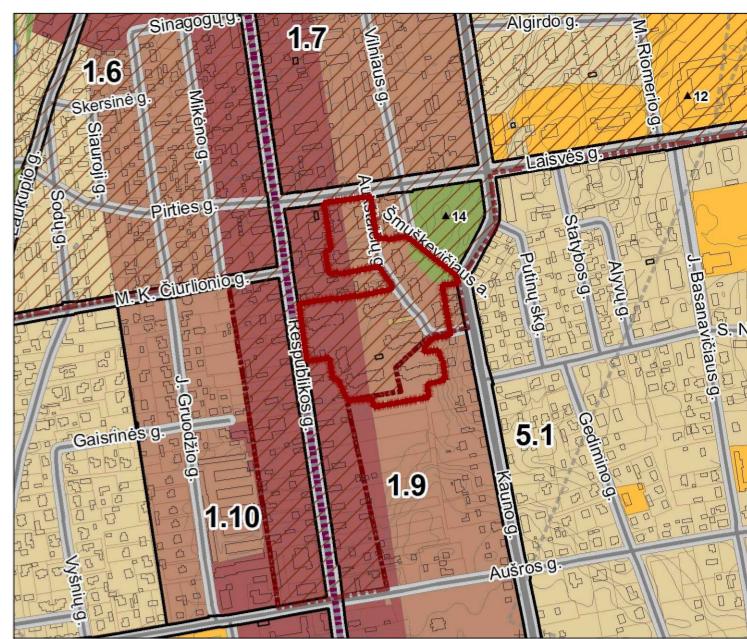

Istrauga iš Rokiškio miesto teritorijos bendrojo plano pagrindinio brėžinio
sprendinio (2008 m) M:1:1000

I neagrindam teritorijos patenkėjimui skirtų sklypu savininkai

Nr.	Adresatas	Žemės naudojimo paskirtis / žemės naudojimo būdas	Sklypo kad. Nr.
1.	Akcine bendrovė "Žemės pieno investicija", a.k. 300404101.	Kita Komercinių paskirties objektų teritorija	73750017.209
2.	LIETUVOS RESPUBLIKA, a.k. M21 prie ZŪ ministerijos, a.k. 188704227.	Kita Gyvenamosios teritorijos	73750017.201

I neagrindam teritorijos kaimyniniui skirtų sklypu savininkai

Nr.	Adresatas	Žemės naudojimo paskirtis / žemės naudojimo būdas	Sklypo kad. Nr.
1.	Fizinių asmenys	Kita Gyvenamosios teritorijos	73750017.194
2.	Fizinių asmenys	Kita Gyvenamosios teritorijos	73750017.200
3.	Fizinių asmenys</td		