

Situacijos planas



SUTARTINIAI ŽENKLAI

Tertorijos tvarkymo ir naudojimo režimo šablonas

Užstatymo reglamentai:

1	2	1 - žemės sklypo naudojimo būdas ir pobūdis,
3	4	2 - leistinas statinių aukštis (m),
5		3 - leistinas žemės sklypo užstatymo tankumas,
		4 - leistinas žemės sklypo užstatymo intensyvumas,
		5 - užstatymo tipas, tašk. - taškinis

Sklypo numerio (pagal eksplikaciją) ir jo ploto žymėjimas

n	m
n - sklypo numeris pagal eksplikaciją, m - sklypo plotas (kv.m)	

Tertorijos naudojimo būdas - komercinės paskirties objektų teritorijos (K)

Detaliojo plano galiojimo ribos

Projektuojamos sklypo ribos


Esamos sklypų ribos

Statybos rba

Ivažiavimas - išvažiavimas, eismo kryptys

Statybos zona

Servituto ribos (zonos)

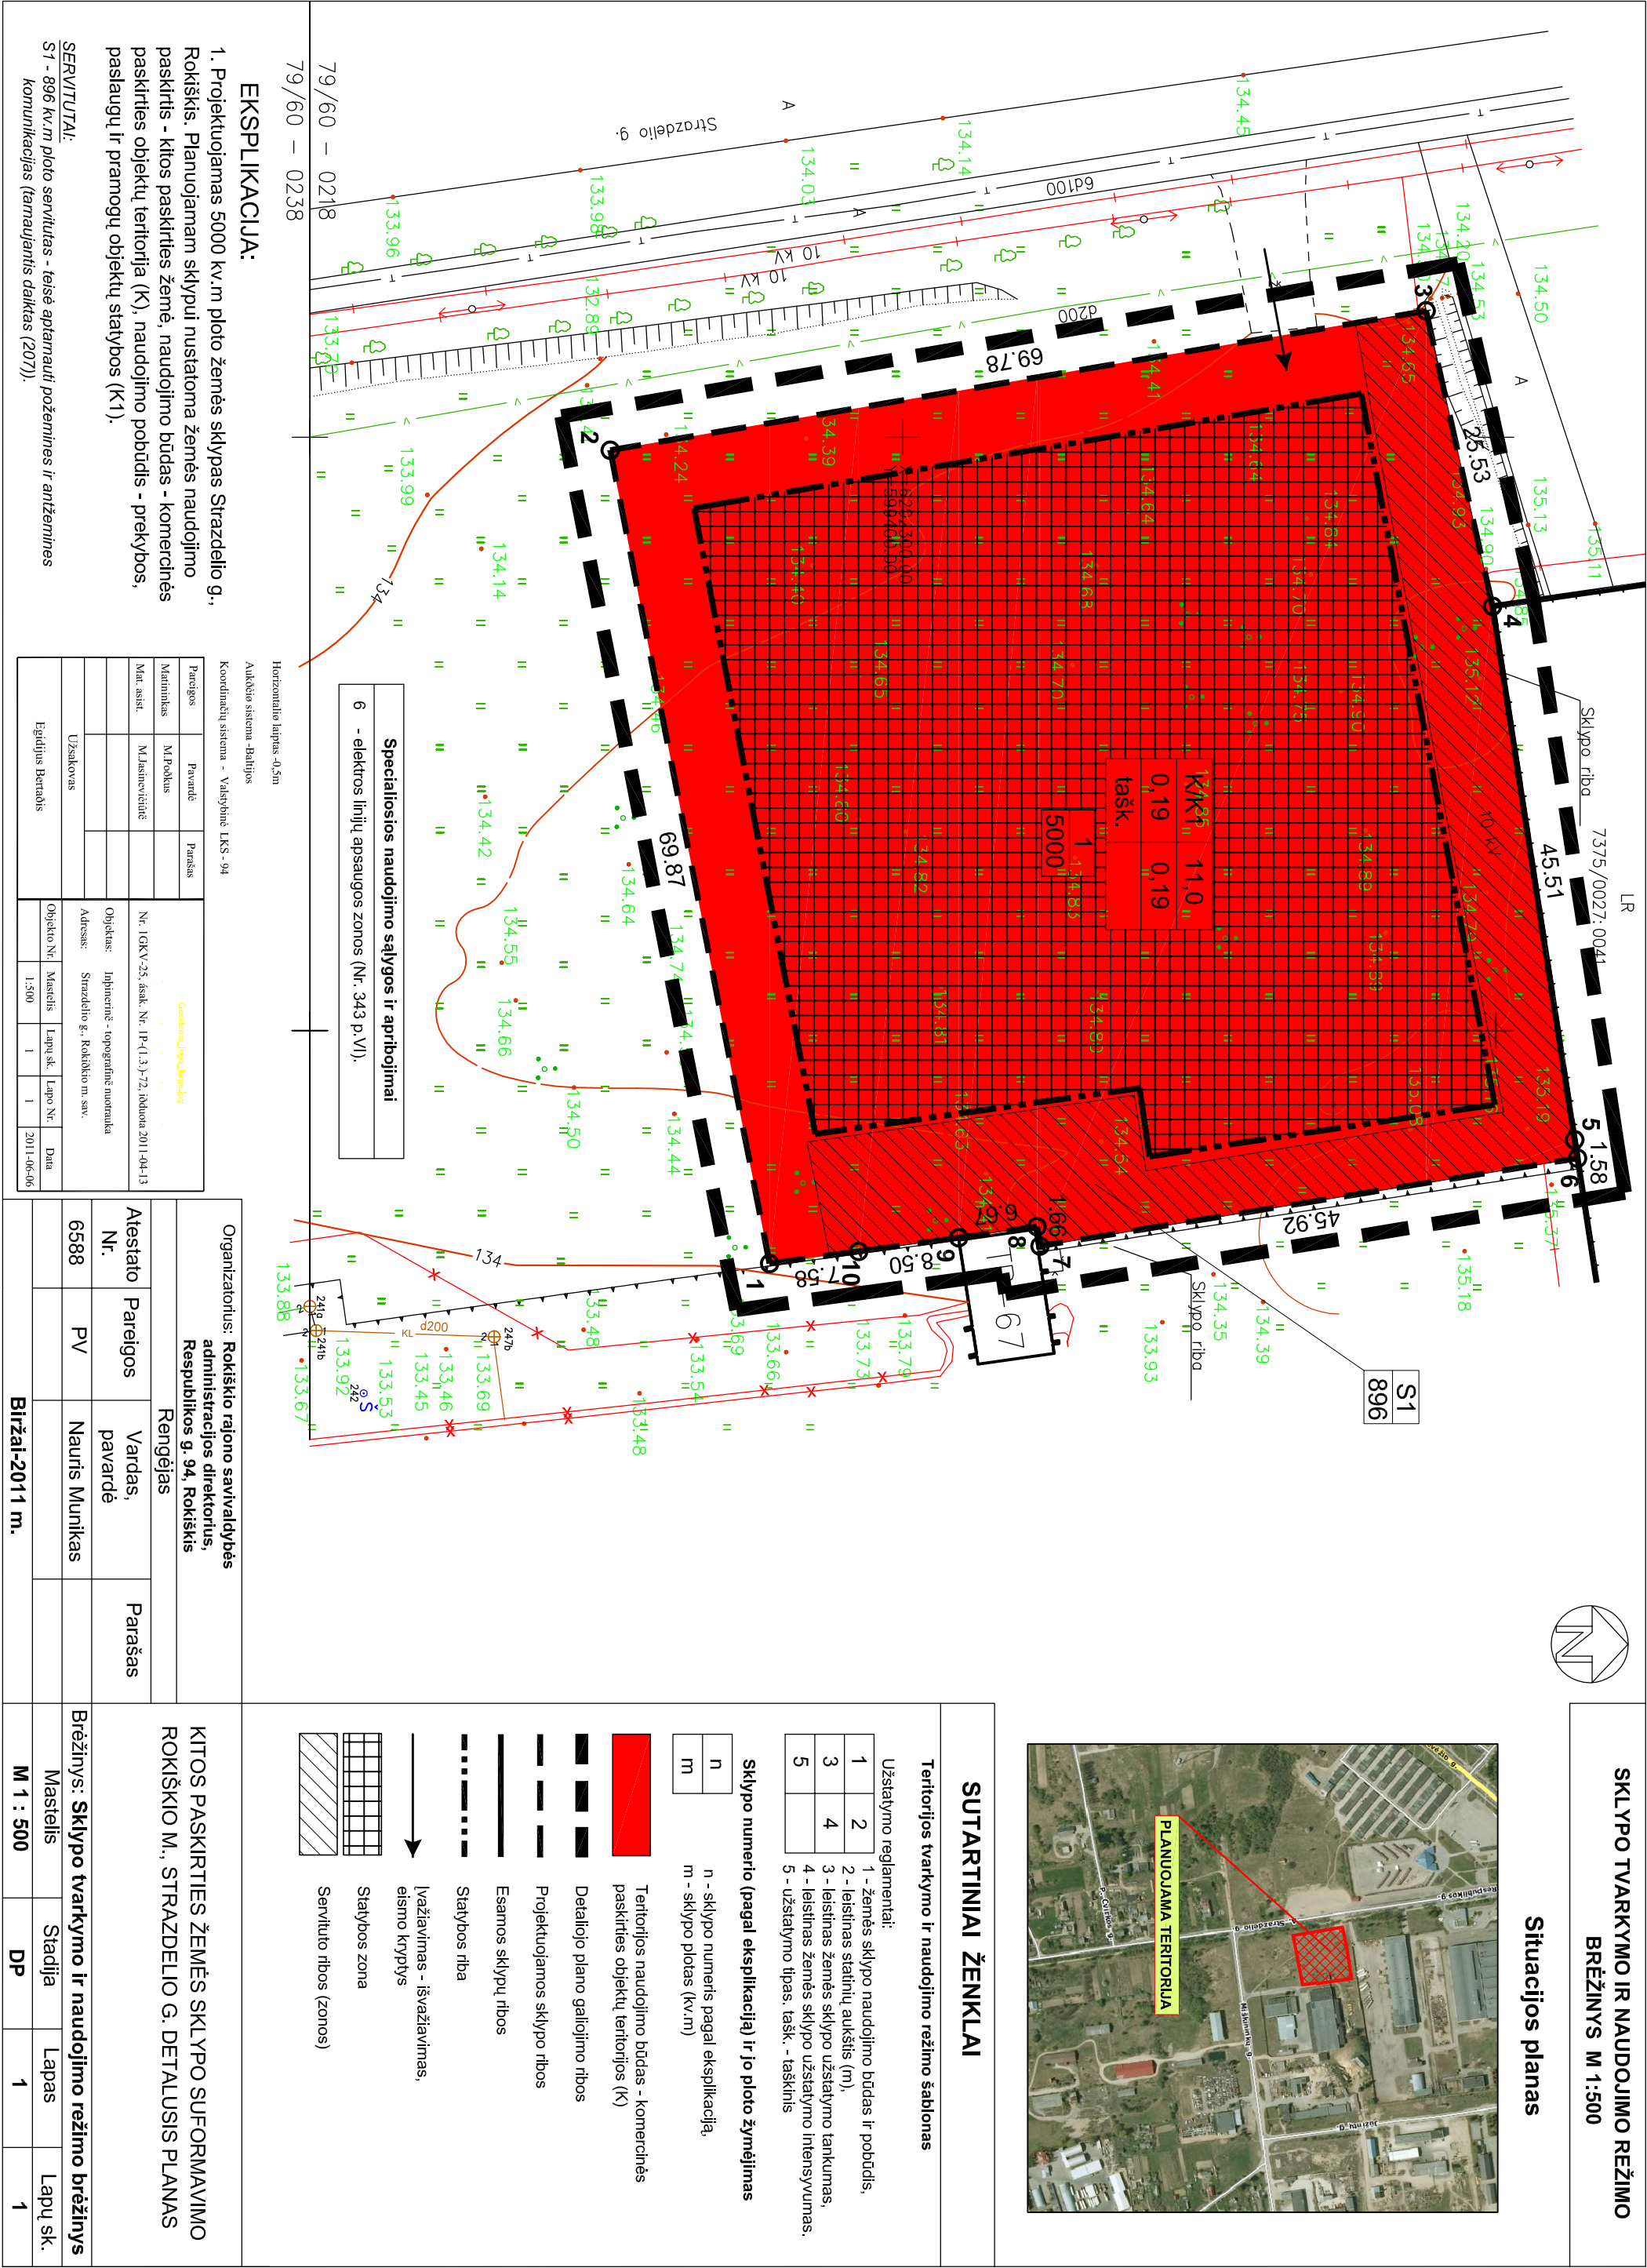

EKSPLIKACIJA:

1. Projektuojamas 5000 kv.m ploto žemės sklypas Strazdelio g., Rokiškis. Planuojamam sklypui nustatoma žemės naudojimo paskirtis - kitos paskirties žemė, naudojimo būdas - komercinės paskirties objektų teritorija (K), naudojimo pobūdis - prekybos, paslaugų ir pramonų objektų statybos (K1).

SEKVIUTAI:

S1 - 896 kv.m ploto servitutas - teisė aptarnauti požemines ir antžemines komunikacijas (tarnaujantis daiktas (207)).

Specialiosios naudojimo sąlygos ir apribojimai
6 - elektros linijų apsaugos zonos (Nr. 343 p.VI).

Horizontalio lapas-0,5m					
Aukštėsio sistema -Baltijos					
Koordinatinių sistema - Valstybinė LKS- 94					
Pareigos	Pavardė	Parešas	<div>Geodetinė, topografinė nuotrauka</div>		
Matavimas	M. Prokupas				
Mat. asist.	M. Jasinevičienė				
Užsakovas					
Egidijus Bartulis	Objekto Nr.	Mastelis			
	1:500	1	1		2011-06-06

Organizatorius: Rokiškio rajono savivaldybės administracijos direktorius, Respublikos g. 94, Rokiškis				KITOS PASKIRTIES ŽEMĖS SKLYPO SUFORMAVIMO ROKIŠKIO M., STRAZDELIO G. DETALUSIS PLANAS			
Rengėjas							
Atestato Nr.	Pareigos	Vardas, pavardė	Parašas				
6588	PV	Nauris Munikas		Brėžinys: Sklypo tvarkymo ir naudojimo režimo brėžinys			
Biržai-2011 m.				Mastelis	Stadija	Lapas	Lapų sk.
				M 1 : 500	DP	1	1