
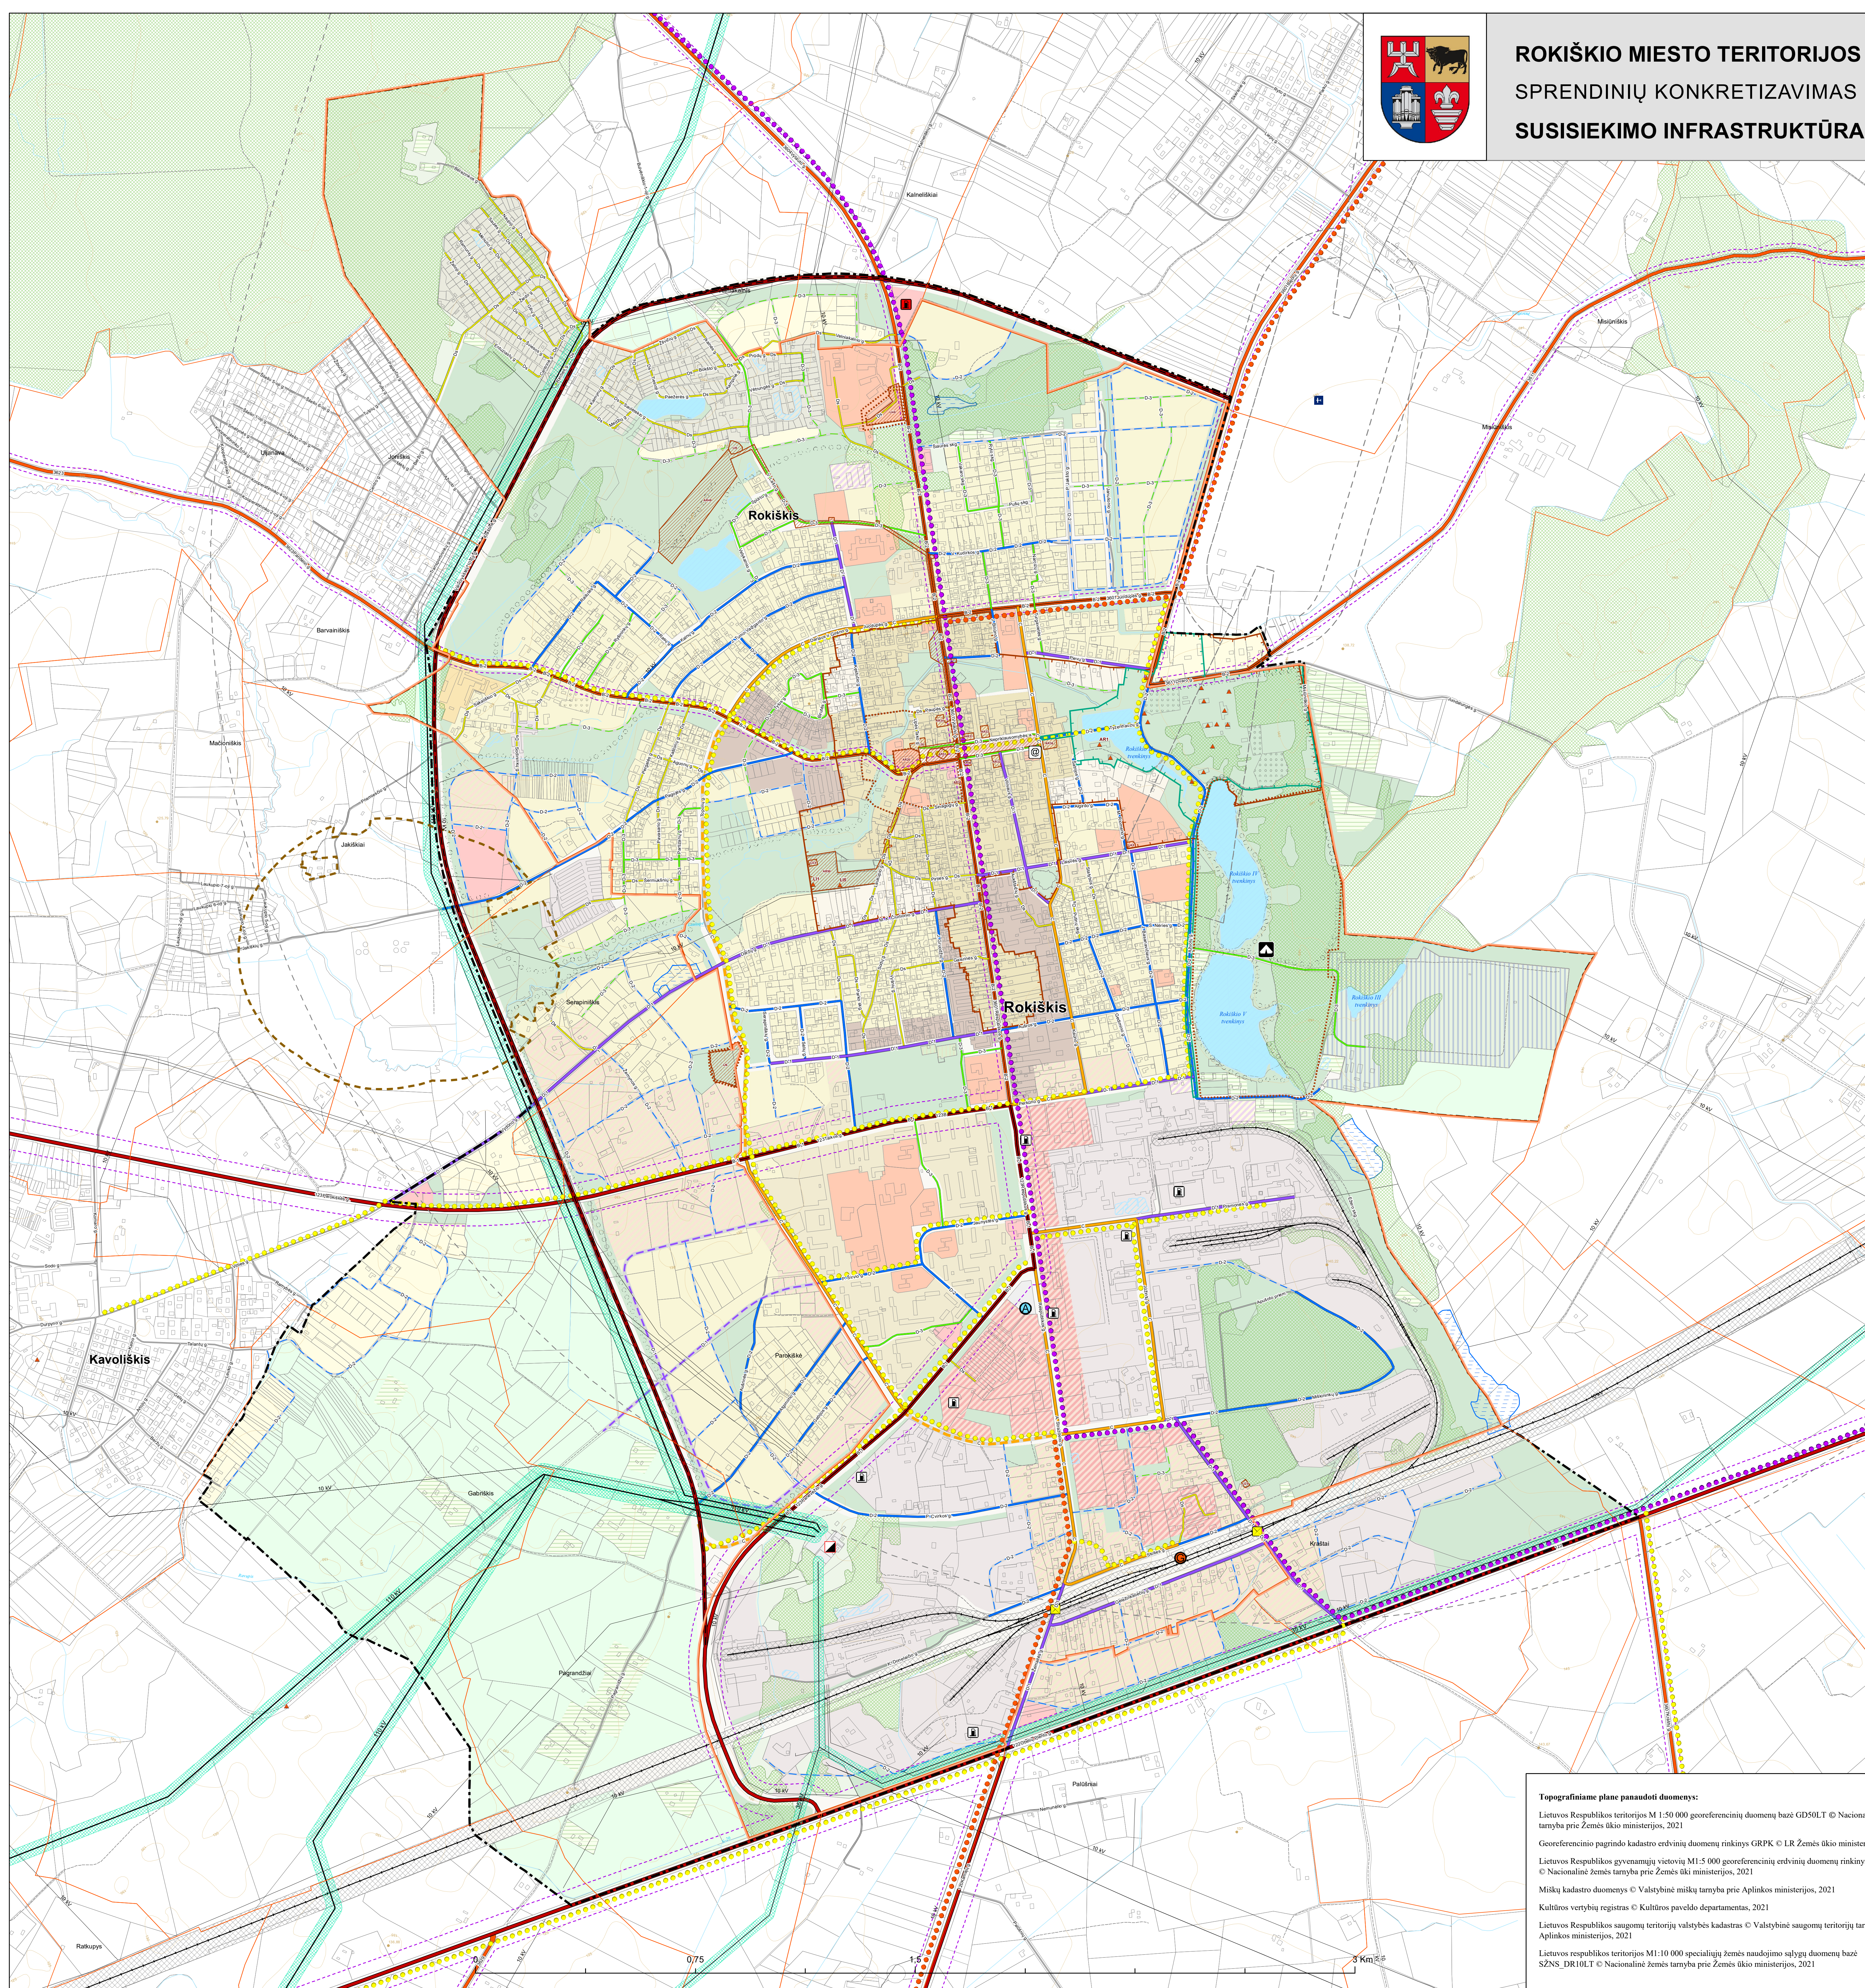


**ROKIŠKIO MIESTO TERITORIJOS BENDROJO PLANO KEITIMAS**  
**SPRENDINIŲ KONKRETIZAVIMAS**  
**SUSISIEKIMO INFRASTRUKTŪRA M 1:7 500**

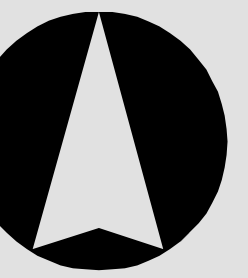

**SUTARTINIAI ŽYMĖJIMAI**

- Planuojamos teritorijos riba
- Rokiškio miesto riba
- Kaimo gyvenamųjų vietovių ribos
- Sodai
- Kapinės
- Miškingos teritorijos
- Vandens telkiniai kituose sklypuose
- Pelkės
- Upės
- Upeliai, kanalai
- Nuotekų valyklos sanitarinės apsaugos zonos (SAZ)
- Kitos kultūros paveldo objektų teritorijos
- Rokiškio dvaro sodyba
- Rokiškio miesto istorinė dalis
- Kultūros paveldo objektų apsaugos zonos
- Kultūros paveldo objektai
- Keliai, geležinkelis**
- Krašto keliai
- Krašto kelias Nr. 123 sutampantis su Taikos g., Respublikos g., Panevėžio g. - B-1 kategorijos gatvėmis
- Numatytas aplinkkelis
- Rajoniniai keliai
- Rajoniniai keliai Nr. 3623, Nr. 2311, Nr. 3601 sutampantys su Pandėlio g., Dvaro g., Vytauto g., Juodupės g. - B-2 kategorijos gatvėmis
- C kategorijos gatvės
- D kategorijos gatvės / D-1 tipas
- D kategorijos gatvės / D-2 tipas
- D kategorijos gatvės / D-3 tipas
- D kategorijos gatvės / Ds tipas
- Gatvės, kiti kietos dangos keliai
- Kiti keliai, gatvės ir pravažiavimai; gc3
- Numatoma C kategorijos gatvė
- Numatoma D kategorijos gatvė / D-1 tipas
- Numatoma D kategorijos gatvė / D-2 tipas
- Numatoma D kategorijos gatvė / D-3 tipas
- Nacionalinė dviračių turizmo trasa - įrengiamos atskiros dviračių ir pėsčiųjų takų eismo juostos
- Regioninė dviračių turizmo trasa - įrengiamos atskiros ir sutapdintos dviračių ir pėsčiųjų eismo juostos
- Dviračių takas gali būti nužymėtas D kategorijos gatvės važiuojamoje dalyje
- Dviračių ir/ar pėsčiųjų trasos - gali sutapti su kitais takais, gatvėmis ir pravažiavimais
- Kelio apsaugos zonos
- Geležinkelis
- Geležinkelio kelių ir jų įrenginių, geležinkelio želdinių apsaugos zonos
- Autobusų stotis
- Geležinkelio stotis
- Pėsčiųjų / dviračių takų ir geležinkelio sankirta tame pačiame lygyje
- Aerodromas ir jo apsaugos zonos**
- Aerodromas
- Aerodromo apsaugos zonos
- Elektrros tiekimo infrastruktūra**
- 110 kV 110 kV elektros tiekimo orinė linija
- 35 kV 35 kV elektros tiekimo orinė linija
- 10 kV 10 kV elektros tiekimo orinė linija
- Elektros linijų apsaugos zona
- 110 kV transformatorių pastotės
- Kiti objektai**
- Viešieji interneto prieigos taškai
- Esamos degalinės
- Numatoma degalinė
- Kempingas

**Topografiniams plane panaudoti duomenys:**  
 Lietuvos Respublikos teritorijos M 1:50 000 georeferencinių duomenų bazė GD50LT © Nacionalinė žemės tarnyba prie Žemės ūkio ministerijos, 2021  
 Georeferencinio pagrindo kadastro erdvinį duomenų rinkinį GRPK © LR Žemės ūkio ministerija, 2021  
 Lietuvos Respublikos gyvenamųjų vietovių M1:5 000 georeferencinių erdvinį duomenų rinkinį GDRSLT © Nacionalinė žemės tarnyba prie Žemės ūkio ministerijos, 2021  
 Miškų kadastro duomenys © Valstybinė miškų tarnyba prie Aplinkos ministerijos, 2021  
 Kultūros vertybių registras © Kultūros paveldo departamentas, 2021  
 Lietuvos Respublikos saugomų teritorijų valstybės kadastras © Valstybinė saugomų teritorijų tarnyba prie Aplinkos ministerijos, 2021  
 Lietuvos Respublikos teritorijos M1:10 000 specialiausių žemės naudojimo sąlygų duomenų bazė SŽNS\_DR10LT © Nacionalinė žemės tarnyba prie Žemės ūkio ministerijos, 2021

**PASTABOS:**  
 1. Kultūros paveldo objektų sąrašas pateikiamas aiškinamajame rašte.

<b>UAB „Elberta“</b>		<b>ROKIŠKIO MIESTO TERITORIJOS BENDROJO PLANO KEITIMAS</b>	
ATP 1397	PV E. Ramanauskas	<b>SPRENDINIŲ KONKRETIZAVIMAS</b>	
ĮV P. Kulkauskienė		<b>SUSISIEKIMO INFRASTRUKTŪRA M 1:7 500</b>	
Planavimo organizatorius: <b>ROKIŠKIO RAJONO SAVIVALDYBĖS ADMINISTRACIJOS DIREKTORIUS</b>		Teritorijos planavimo lygmuo: <b>VIEŲŲŲ LYGUMAS</b>	
		Teritorijos planavimo dokumento ID: <b>ROKIŠKIO MIESTO TERITORIJOS PLANAVIMO DOKUMENTAS</b>	
		Lapų Nr.: <b>S-3</b>	
		Lapų: 1 / 1	
		Taisymo data: 2023	