


ROKIŠKIO MIESTO TARP JAUNYSTĖS G., RESPUBLIKOS G. IR PANEVŽIO G. DAUGIABUČIŲ GYVENAMŲJŲ NAMŲ KVARTALO DETALUSIS PLANAS

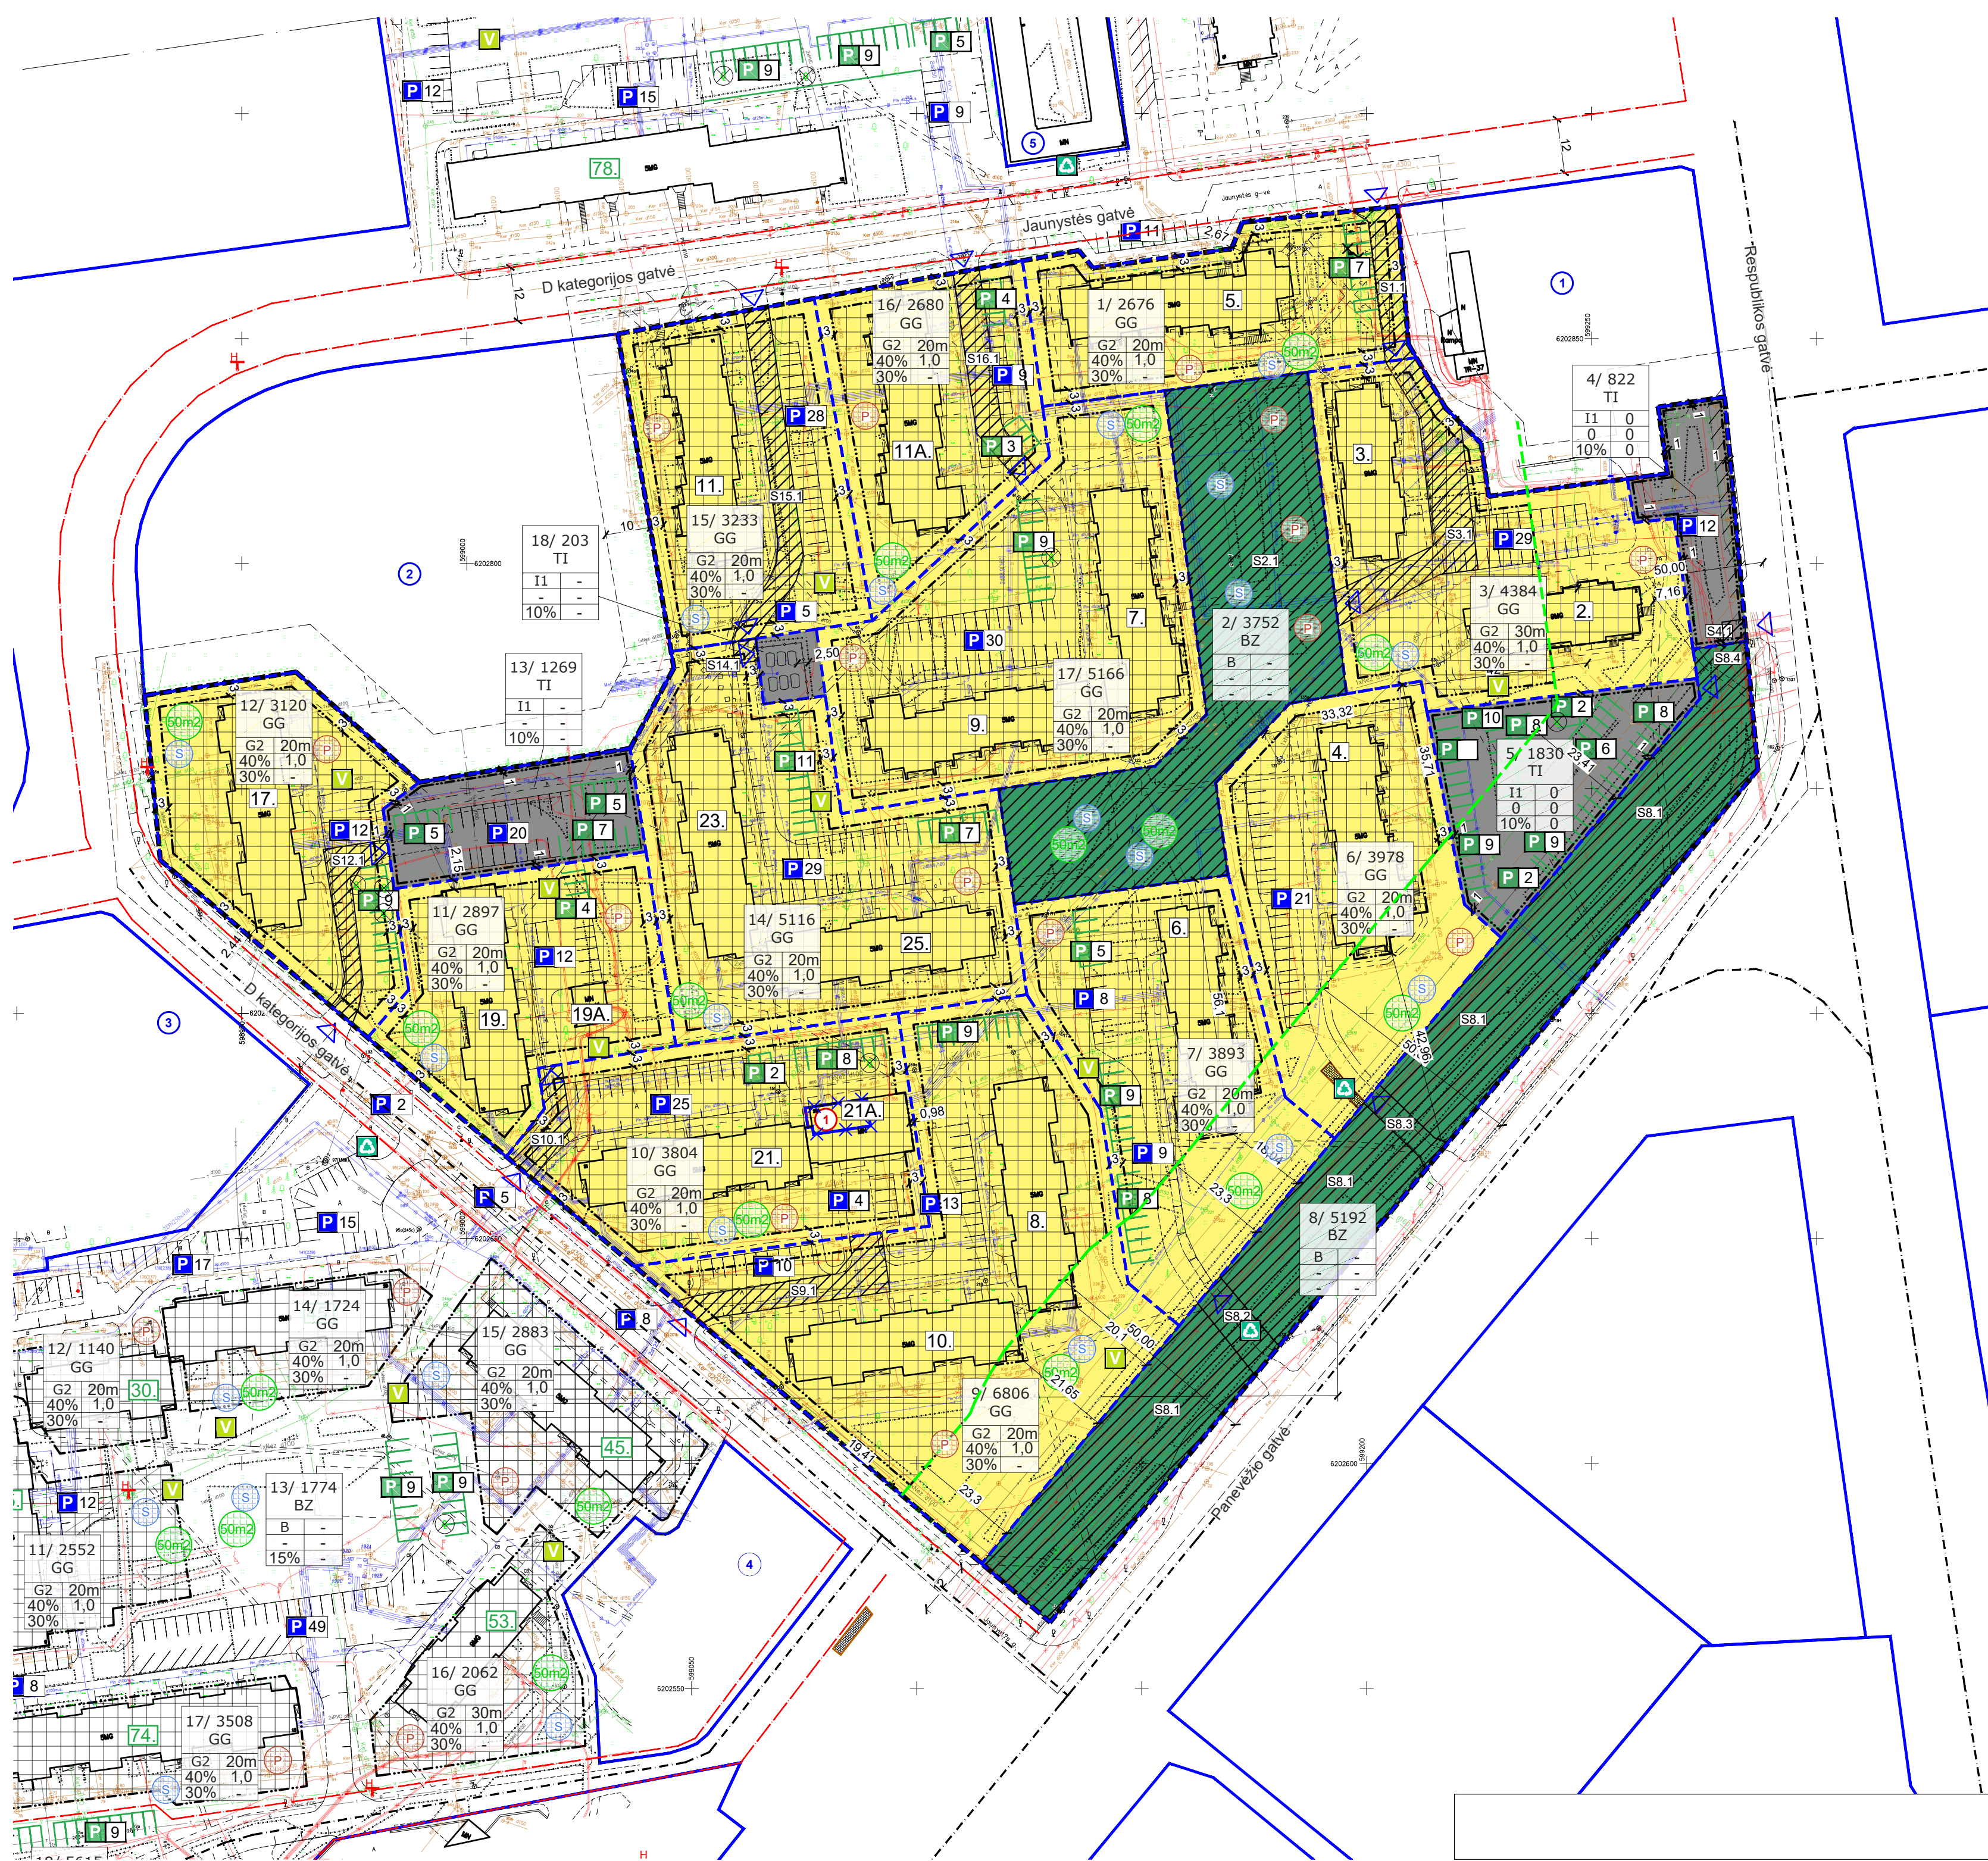

Išsamiąsias teritorijos patenkančių sklypų savininkai			
Nr.	Adresas	Žemės naudojimo paskirtis / žemės naudojimo būdas	Sklypo kod. Nr.
1.	LIETUVOS RESPUBLIKA, a.k. 111105555; N21 prie 20 ministerijos, a.k. 180704927; AB "PANEVŽIO ENERGIJA", a.k. 147248313	Kita	73760025.2

Nagrinėjamos teritorijos patenkančių sklypų savininkai			
Nr.	Adresas	Žemės naudojimo paskirtis / žemės naudojimo būdas	Sklypo kod. Nr.
1.	AB "Energetikos skirstymo operatorius", a.k. 30415376; UAB "Rokas", a.k. 173110025; LIETUVOS RESPUBLIKA, a.k. 111105555; N21 prie 20 ministerijos, a.k. 180704927; UAB "PAULINIS", a.k. 101032502	Kita	73760025.1
2.	LIETUVOS RESPUBLIKA, a.k. 111105555; Rokas, a.k. 180704927; ROKIŠKIO RAJONO SAVIVALDYBĖ, a.k. 111101088	Kita	73760025.3
3.	LIETUVOS RESPUBLIKA, a.k. 111105555; N21 prie 20 ministerijos, a.k. 180704927; Rokas, a.k. 180704927; ROKIŠKIO RAJONO SAVIVALDYBĖ, a.k. 111101088	Kita	73760026.11
4.	LIETUVOS RESPUBLIKA, a.k. 111105555; UAB "Zemaitė", a.k. 173110025; N21 prie 20 ministerijos, a.k. 180704927; Rokas, a.k. 180704927; ROKIŠKIO RAJONO SAVIVALDYBĖ, a.k. 173240517	Kita	73760026.4

Rokiškio miesto teritorijos tarp Jaunystės g., Respublikos g. ir Panevėžio g. daugiabučių gyvenamųjų namų kvartalo detalusis planas			
Informacija apie teritorijos planuojamą teritoriją		Unikal. Nr.	Paskirtis
Nr.	Pastato adresas	Unikal. Nr.	Paskirtis
2	Rokiškis, Panevėžio g. 2	7398-4000-7010	Gyvenamoji (tūpų ir daugiabučių pastatų)
3	Rokiškis, Jaunystės g. 3	7398-0001-0019	Gyvenamoji (tūpų ir daugiabučių pastatų)
4	Rokiškis, Panevėžio g. 4	73725551	Gyvenamoji (tūpų ir daugiabučių pastatų)
5	Rokiškis, Jaunystės g. 5	7398-5001-0018	Gyvenamoji (tūpų ir daugiabučių pastatų)
6	Rokiškis, Jaunystės g. 6	7398-5001-0019	Gyvenamoji (tūpų ir daugiabučių pastatų)
7	Rokiškis, Jaunystės g. 7	7398-5001-0019	Gyvenamoji (tūpų ir daugiabučių pastatų)
8	Rokiškis, Jaunystės g. 8	7398-5001-0019	Gyvenamoji (tūpų ir daugiabučių pastatų)
9	Rokiškis, Jaunystės g. 9	7398-5001-0019	Gyvenamoji (tūpų ir daugiabučių pastatų)
10	Rokiškis, Jaunystės g. 10	7398-5001-0019	Gyvenamoji (tūpų ir daugiabučių pastatų)
11	Rokiškis, Jaunystės g. 11	7398-5001-0019	Gyvenamoji (tūpų ir daugiabučių pastatų)
12	Rokiškis, Jaunystės g. 12	7398-5001-0019	Gyvenamoji (tūpų ir daugiabučių pastatų)
13	Rokiškis, Jaunystės g. 13	7398-5001-0019	Gyvenamoji (tūpų ir daugiabučių pastatų)
14	Rokiškis, Jaunystės g. 14	7398-5001-0019	Gyvenamoji (tūpų ir daugiabučių pastatų)
15	Rokiškis, Jaunystės g. 15	7398-5001-0019	Gyvenamoji (tūpų ir daugiabučių pastatų)
16	Rokiškis, Jaunystės g. 16	7398-5001-0019	Gyvenamoji (tūpų ir daugiabučių pastatų)
17	Rokiškis, Jaunystės g. 17	7398-5001-0019	Gyvenamoji (tūpų ir daugiabučių pastatų)
18	Rokiškis, Jaunystės g. 18	7398-5001-0019	Gyvenamoji (tūpų ir daugiabučių pastatų)
19	Rokiškis, Jaunystės g. 19	7398-5001-0019	Gyvenamoji (tūpų ir daugiabučių pastatų)
20	Rokiškis, Jaunystės g. 20	7398-5001-0019	Gyvenamoji (tūpų ir daugiabučių pastatų)
21	Rokiškis, Jaunystės g. 21	7398-5001-0019	Gyvenamoji (tūpų ir daugiabučių pastatų)
22	Rokiškis, Jaunystės g. 22	7398-5001-0019	Gyvenamoji (tūpų ir daugiabučių pastatų)
23	Rokiškis, Jaunystės g. 23	7398-5001-0019	Gyvenamoji (tūpų ir daugiabučių pastatų)
24	Rokiškis, Jaunystės g. 24	7398-5001-0019	Gyvenamoji (tūpų ir daugiabučių pastatų)
25	Rokiškis, Jaunystės g. 25	7398-5001-0019	Gyvenamoji (tūpų ir daugiabučių pastatų)

TERITORIJOS NAUDOJIMO REGLAMENTŲ APRAŠOMOJI LENTELĖ																
teritorijos (jei dalies) Nr.		sklypo (jei dalies) plotas, m ²	Privilegijoms teritorijos naudojimo reglamentai							Papildomi teritorijos naudojimo reglamentai						
		teritorijos naudojimo tipas	žemės naudojimo paskirtis	žemės naudojimo būdai	teritorijos plotas, m ²	sklypo plotas, m ²	sklypo plotas, m ²	sklypo plotas, m ²	sklypo plotas, m ²	sklypo plotas, m ²	sklypo plotas, m ²	sklypo plotas, m ²				
					teritorijos plotas, m ²	sklypo plotas, m ²	sklypo plotas, m ²	sklypo plotas, m ²	sklypo plotas, m ²	sklypo plotas, m ²	sklypo plotas, m ²	sklypo plotas, m ²				
1.	-	2676	Gyvenamoji teritorija (GG)	Daugiabučis gyvenamųjų pastatų ir bendrabučio teritorijos (G2)	20,00	154,40	≤40	1,0	Laivo planavimo (fp)	2676	2676	≥30	202, 203 S1.1 - 230m ²	≤5	Gyvenamuosios paskirties (tįpa) ir daugiabučių pastatų (daugiabučių) pastatai.	101,106,109,121,148,149
2.	-	3752	Bendro naudojimo viešoji, želdynų teritorija (BZ)	Bendro naudojimo teritorijos (B)	-	-	-	-	-	3752	3752	-	202, 203 S2.1 - 3752m ²	-	-	101,106,109,121,148,149
3.	-	4384	Gyvenamoji teritorija (GG)	Daugiabučis gyvenamųjų pastatų ir bendrabučio teritorijos (G2)	30,00 (Esamos)	164,90	≤40	1,0	Laivo planavimo (fp)	4384	4384	≥30	202, 203 S3.1 - 508m ²	≤9	Gyvenamuosios paskirties (tįpa) ir daugiabučių pastatų (daugiabučių) pastatai.	101,106,109,121,148,149,102
4.	-	822	Infrastruktūros teritorija (TI)	Susisiekimo ir informacinių komunikacijų aptarnavimo objektų teritorijos (I1)	-	-	-	-	-	822	822	≥10	202,203 S4.1 - 252m ²	-	Negyvenamųjų transporto, gamtų paskirties pastatai.	101,106,148,149,102
5.	-	1830	Infrastruktūros teritorija (TI)	Susisiekimo ir informacinių komunikacijų aptarnavimo objektų teritorijos (I1)	-	-	-	-	-	1830	1830	≥10	-	-	Negyvenamųjų transporto, gamtų paskirties pastatai.	101,106,121,148,149,102
6.	-	3978	Gyvenamoji teritorija (GG)	Daugiabučis gyvenamųjų pastatų ir bendrabučio teritorijos (G2)	20,00	155,40	≤40	1,0	Laivo planavimo (fp)	3978	3978	≥30	-	≤5	Gyvenamuosios paskirties (tįpa) ir daugiabučių pastatų (daugiabučių) pastatai.	101,106,109,121,148,149, 102
7.	-	3893	Gyvenamoji teritorija (GG)	Daugiabučis gyvenamųjų pastatų ir bendrabučio teritorijos (G2)	20,00	155,00	≤40	1,0	Laivo planavimo (fp)	3893	3893	≥30	-	≤5	Gyvenamuosios paskirties (tįpa) ir daugiabučių pastatų (daugiabučių) pastatai.	101,106,109,121,148,149, 102
8.	-	5192	Bendro naudojimo viešoji, želdynų teritorija (BZ)	Bendro naudojimo teritorijos (B)	-	-	-	-	-	5192	5192	≥10	202,203,211 S8.1 - 5192m ² S8.2 - 161m ² S8.3 - 111m ² S8.4 - 2435m ²	-	-	101,106,148,149,102
9.	-	6806	Gyvenamoji teritorija (GG)	Daugiabučis gyvenamųjų pastatų ir bendrabučio teritorijos (G2)	20,00	154,40	≤40	1,0	Laivo planavimo (fp)	6806	6806	≥30	202, 203 S9.1 - 315m ²	≤5	Gyvenamuosios paskirties (tįpa) ir daugiabučių pastatų (daugiabučių) pastatai.	101,106,109,121,148,149, 102
10.	-	3804	Gyvenamoji teritorija (GG)	Daugiabučis gyvenamųjų pastatų ir bendrabučio teritorijos (G2)	20,00	153,30	≤40	1,0	Laivo planavimo (fp)	3804	3804	≥30	202, 203 S10.1 - 167m ²	≤5	Gyvenamuosios paskirties (tįpa) ir daugiabučių pastatų (daugiabučių) pastatai.	101,106,109,121,148,149
11.	-	2897	Gyvenamoji teritorija (GG)	Daugiabučis gyvenamųjų pastatų ir bendrabučio teritorijos (G2)	20,00	152,90	≤40	1,0	Laivo planavimo (fp)	2897	2897	≥30	-	≤5	Gyvenamuosios paskirties (tįpa) ir daugiabučių pastatų (daugiabučių) pastatai.	101,106,109,121,148,149
12.	-	3120	Gyvenamoji teritorija (GG)	Daugiabučis gyvenamųjų pastatų ir bendrabučio teritorijos (G2)	20,00	152,90	≤40	1,0	Laivo planavimo (fp)	3120	3120	≥30	202, 203 S12.1 - 225m ²	≤5	Gyvenamuosios paskirties (tįpa) ir daugiabučių pastatų (daugiabučių) pastatai.	101,106,109,121,148,149
13.	-	1269	Infrastruktūros teritorija (TI)	Susisiekimo ir informacinių komunikacijų aptarnavimo objektų teritorijos (I1)	-	-	-	-	-	1269	1269	≥10	-	-	Negyvenamųjų transporto, gamtų paskirties pastatai.	101,106,109,121,148,149
14.	-	5319	Gyvenamoji teritorija (GG)	Daugiabučis gyvenamųjų pastatų ir bendrabučio teritorijos (G2)	20,00	153,40	≤40	1,0	Laivo planavimo (fp)	5319	5319	≥30	203, S44.3 - 26m ²	≤5	Gyvenamuosios paskirties (tįpa) ir daugiabučių pastatų (daugiabučių) pastatai.	101,106,109,121,148,149, 110
15.	-	3233	Gyvenamoji teritorija (GG)	Daugiabučis gyvenamųjų pastatų ir bendrabučio teritorijos (G2)	20,00	153,50	≤40	1,0	Laivo planavimo (fp)	3233	3233	≥30	203, S15.1 - 406m ²	≤5	Gyvenamuosios paskirties (tįpa) ir daugiabučių pastatų (daugiabučių) pastatai.	101,106,109,121,148,149
16.	-	2680	Gyvenamoji teritorija (GG)	Daugiabučis gyvenamųjų pastatų ir bendrabučio teritorijos (G2)	20,00	153,90	≤40	1,0	Laivo planavimo (fp)	2680	2680	≥30	202, 203 S16.1 - 277m ²	≤5	Gyvenamuosios paskirties (tįpa) ir daugiabučių pastatų (daugiabučių) pastatai.	101,106,109,121,148,149
17.	-	5166	Gyvenamoji teritorija (GG)	Daugiabučis gyvenamųjų pastatų ir bendrabučio teritorijos (G2)	20,00	153,80	≤40	1,0	Laivo planavimo (fp)	5166	5166	≥30	-	-	Gyvenamuosios paskirties (tįpa) ir daugiabučių pastatų (daugiabučių) pastatai.	101,106,109,121,148,149
18.	-	203	Infrastruktūros teritorija (TI)	Susisiekimo ir informacinių komunikacijų aptarnavimo objektų teritorijos (I1)	-	-	-	-	-	203	203	≥10	-	-	Suskytiųjų nafos dujų įrenginiai	106,109,110,149