
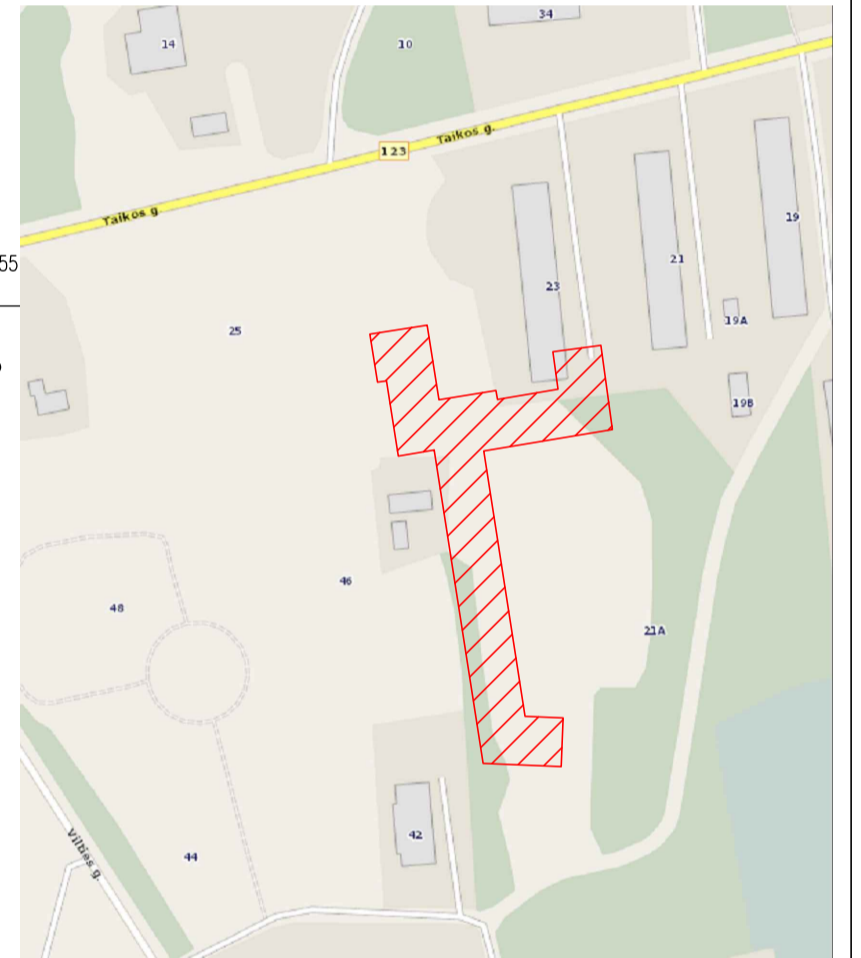


pareigos	parašas	Vardas,Pavard?	Objektas: Taikos g.Rokiškio miestas			
Vykdytojas		R.Kadžiuo	Br?žinys: inžinerinis topografinis planas			
Užsakovas			Objekto Nr.	Mastelis	Lap? sk.	Lapo Nr.
UAB "Ukmerg?s inžinerija"				1:500	2	2
						Data
						2018-10

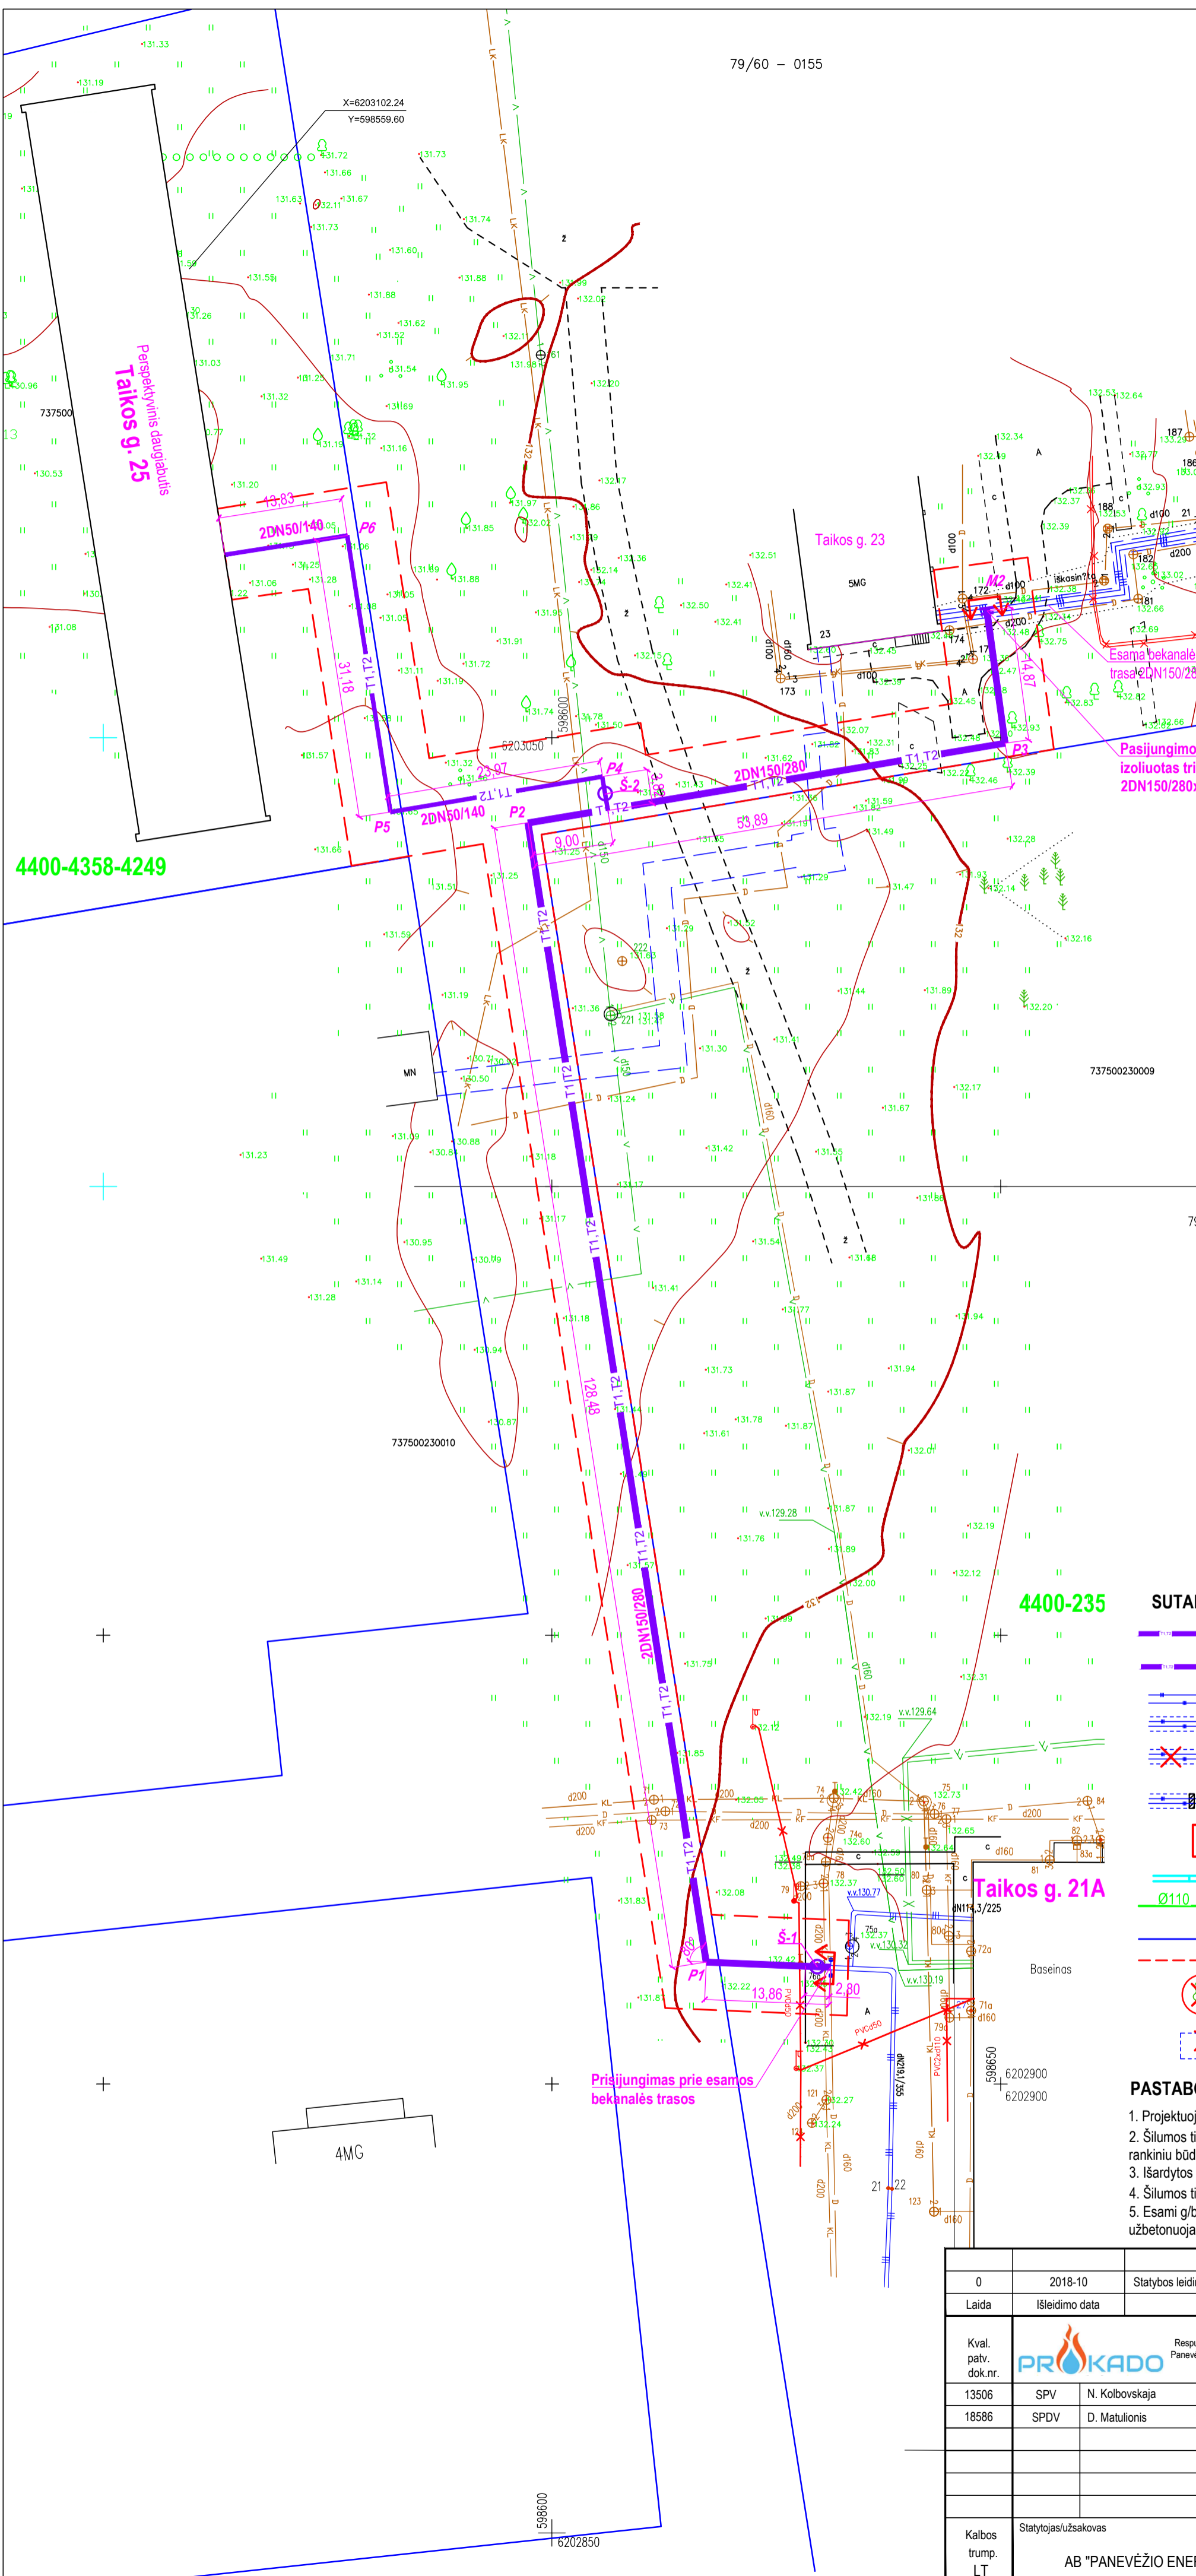

**SUTARTINIAI ŽYMĖJIMAI**

- Projektuojami bekanalai šilumos tiekimo tinklai
- Projektuojamas šilumos tiekimo tinklų armatūros šulinys
- Esami bekanalai šilumos tiekimo tinklai
- Esami šilumos tiekimo tinklai nepereinamame kanale
- Po rekonstrukcijos neekspluatuojami šilumos tiekimo tinklai
- Esamų nepreinaamų kanalų angų užtaisymas užbetuojant
- Projektavimo riba
- Projektuojama įmauti elektros arba ryšių kabeliams L=5,0m, D160
- Šulinių ir kanalų drenazas
- Žemės sklypų ribos
- Projektuojamų šilumos tiekimo tinklų apsaugos zona
- Kertami medžiai
- Naikinama šilumos kamera

**PASTABOS**

1. Projektuojami šilumos tinklai klojami nekanaliniu būdu, gamyloje izoliuotais plieniniais vamzdžiais.
2. Šilumos tiekimo tinklų susikirtimo su kitomis inžinerinėmis komunikacijomis vietose po 2,0m į abi puses kasti rankiniu būdu.
3. Išardytos dangos atstatomos pilnai, atsidomama veja.
4. Šilumos tinklų statybos metu užtikrinti priėjimus ir privažiavimus prie pastatų.
5. Esami g/b kanalai, kurie po šilumos tiekimo tinklų rekonravimo nebus ekspluatuojami turi būti užsandarinami užbetuojant, o esami vamzdžiai užaklinami.

0	2018-10	Statybos leidimui				
Laida	Išleidimo data	Laidos statusas. Keltimo priežastis (jei taikoma)				
Kval. patv. dok.nr.	Respublikos g. 15, LT-35185 Panevėžys, tel. +370 69812819		STATINIO PROJEKTO PAVADINIMAS			
13506	SPV	N. Kolbovskaja	Šilumos tinklų statyba Rokiškyje			
18586	SPDV	D. Matulionis	STATINIO NUMERIS IR PAVADINIMAS			
			Šilumos tinklų nuo Š-212 iki TŠK „A“ Taikos g., Rokiškyje statybos projektas			
DOKUMENTO PAVADINIMAS						LAIDA
Genplanas su šilumos tiekimo tinklais M 1:500						0
Kalbos trump. LT	Statytojas/užsakovas	DOKUMENTO ŽYMUO		LAPAS	LAPŲ	
	AB "PANEVĖŽIO ENERGIJA"	18.13-TP-ŠT-B. 01		1	1	