


# INŽINERINĖS INFRASTRUKTŪROS VYSTYMO PLANAS VĒJO JĒGAINIŲ PARKO STATYBAI ROKIŠKIO RAJONO SAVIVALDYBĖJE

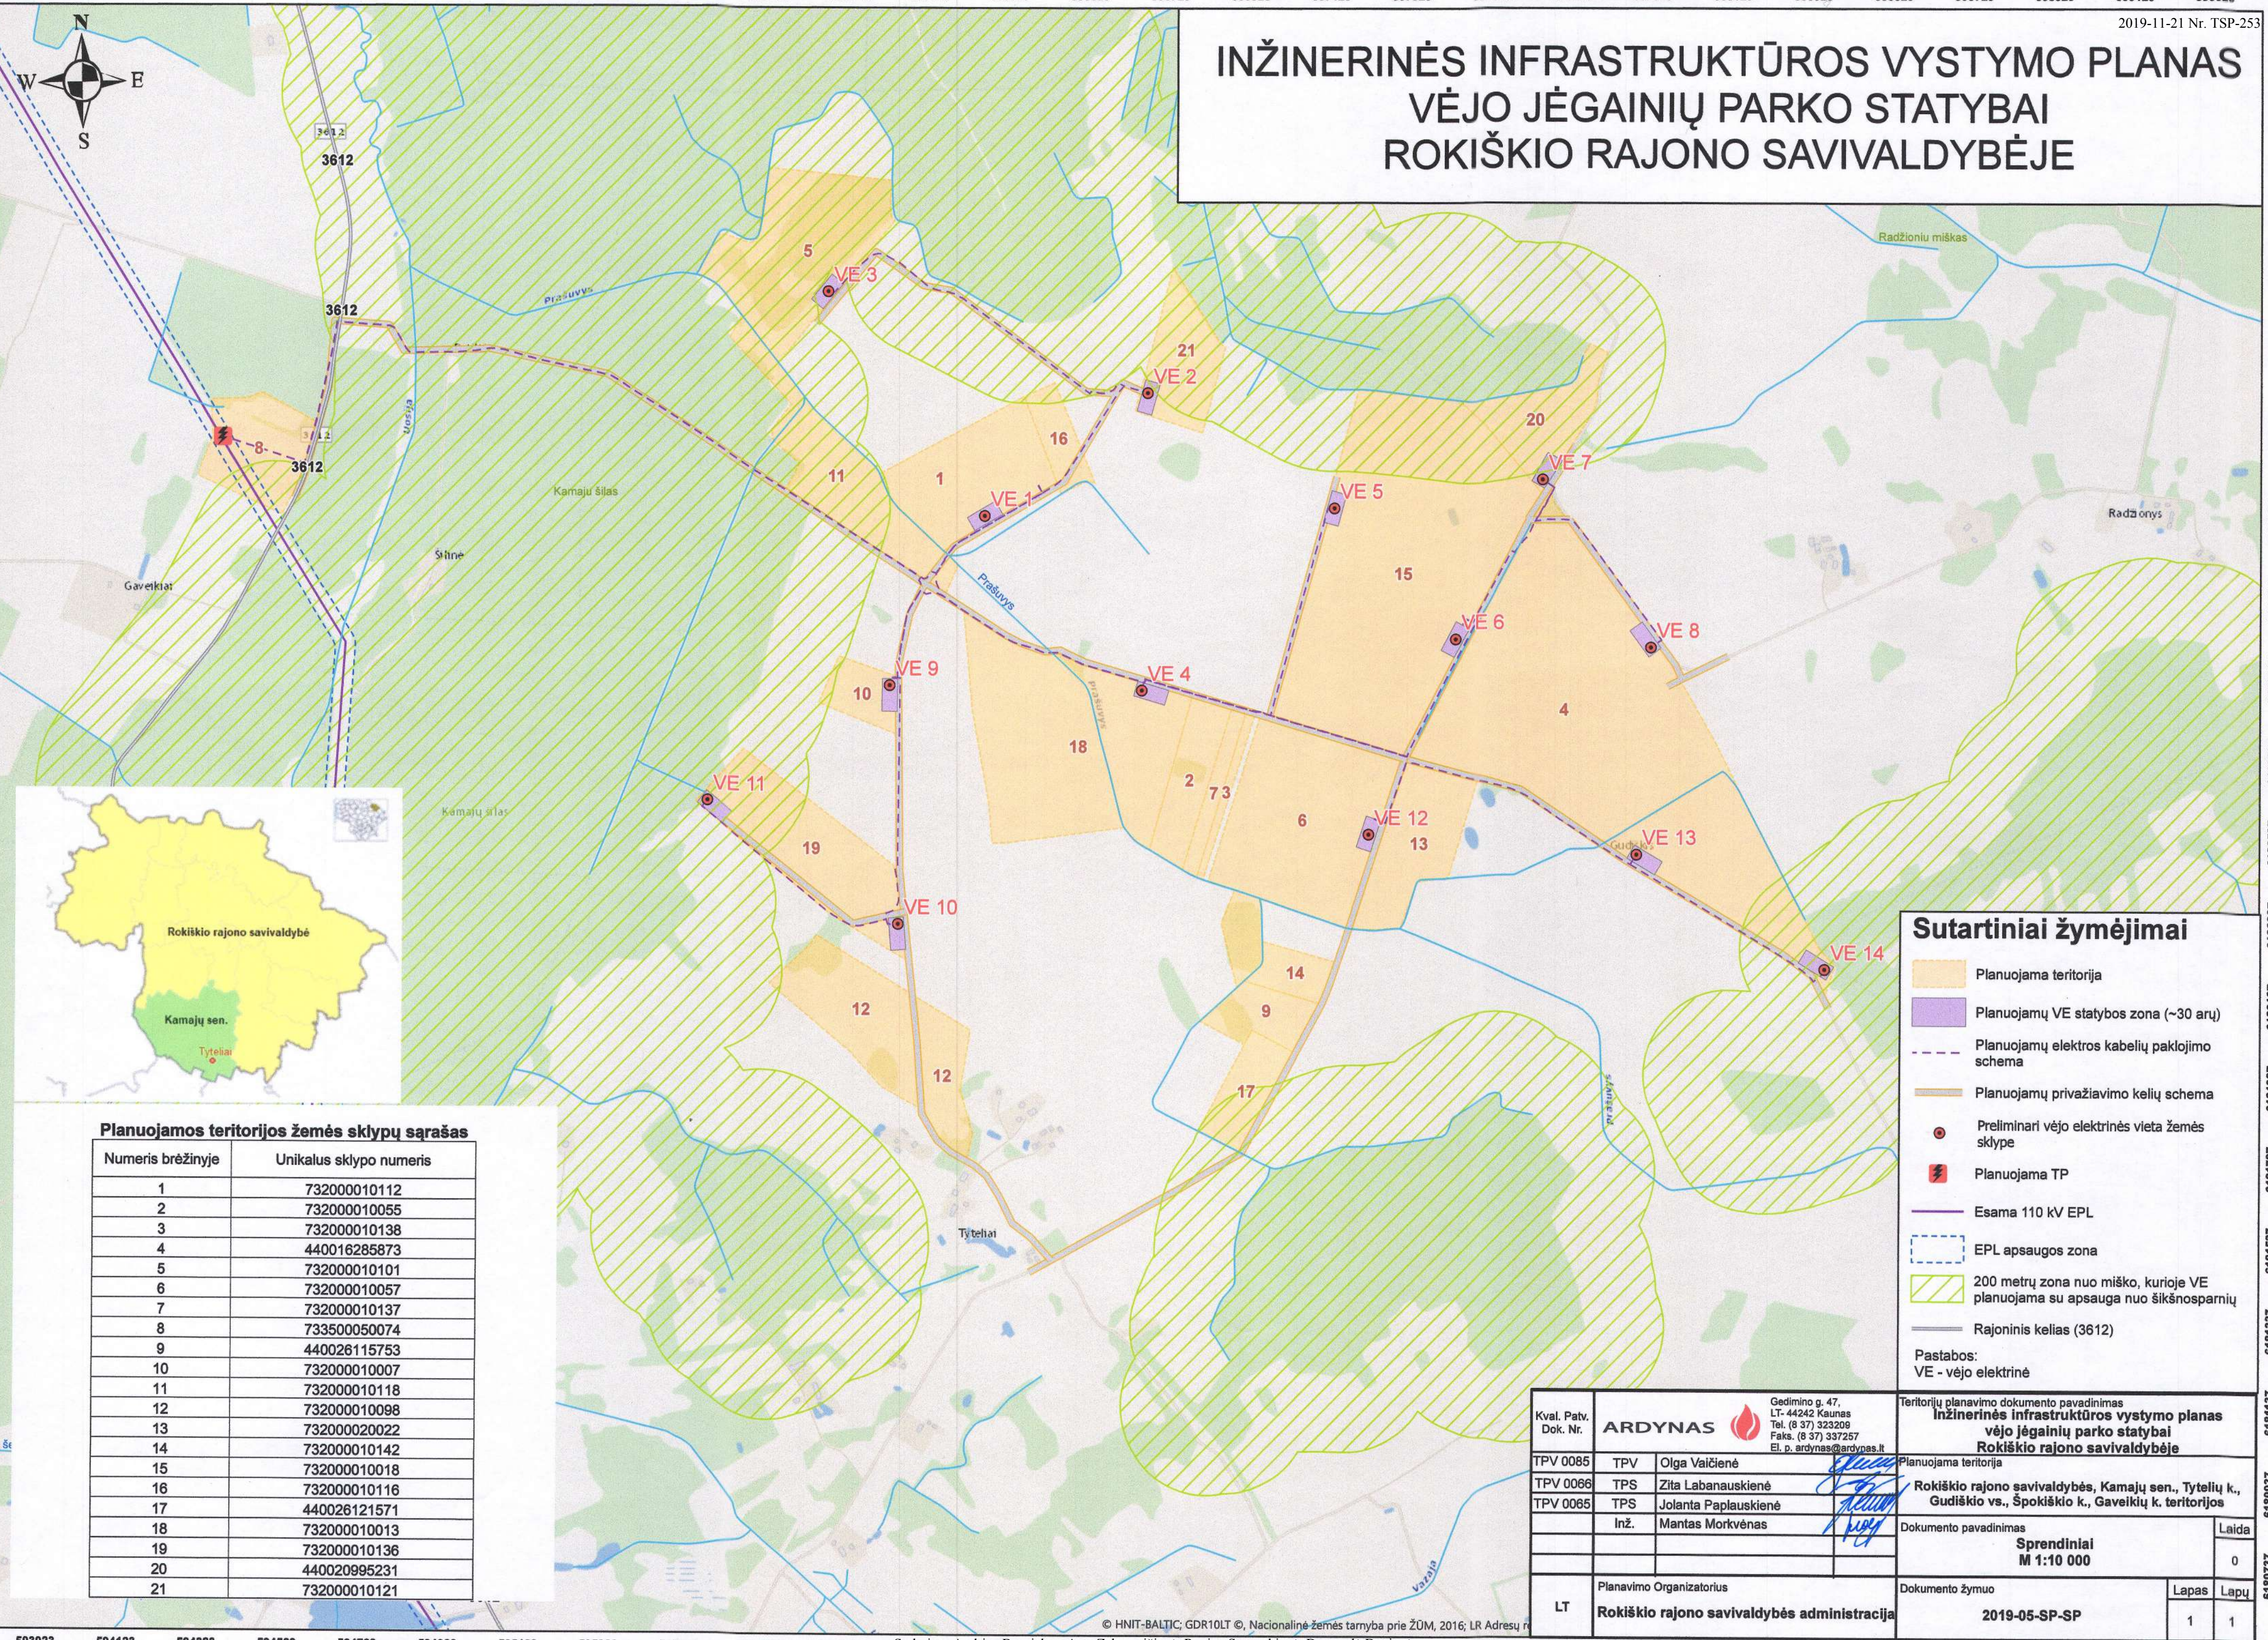

**Planuojamos teritorijos žemės sklypų sąrašas**

Numeris brėžinyje	Unikalus sklypo numeris
1	732000010112
2	732000010055
3	732000010138
4	440016285873
5	732000010101
6	732000010057
7	732000010137
8	733500050074
9	440026115753
10	732000010007
11	732000010118
12	732000010098
13	732000020022
14	732000010142
15	732000010018
16	732000010116
17	440026121571
18	732000010013
19	732000010136
20	440020995231
21	732000010121

**Sutartiniai žymėjimai**

- Planuojama teritorija
  - Planuojamų VE statybos zona (~30 arų)
  - Planuojamų elektros kabelių pakojimo schema
  - Planuojamų privažiavimo kelių schema
  - Preliminari vėjo elektrinės vieta žemės sklype
  - Planuojama TP
  - Esama 110 kV EPL
  - EPL apsaugos zona
  - 200 metrų zona nuo miško, kurioje VE planuojama su apsauga nuo šikšnosparnių
  - Rajoninis kelias (3612)
- Pastabos:  
VE - vėjo elektrinė

Kval. Patv. Dok. Nr.	<b>ARDYNAS</b>	Gedimino g. 47, LT-44242 Kaunas Tel. (8 37) 323209 Faks. (8 37) 337257 El. p. ardynas@ardynas.lt	Teritorijų planavimo dokumento pavadinimas <b>Inžinerinės infrastruktūros vystymo planas vėjo jėginių parko statybai Rokiškio rajono savivaldybėje</b>
TPV 0085	TPV	Olga Vaičiėnė	Planuojama teritorija <b>Rokiškio rajono savivaldybės, Kamajų sen., Tytelių k., Gudiškio vs., Špokišio k., Gaveikių k. teritorijos</b>
TPV 0066	TPS	Zita Labanauskienė	
TPV 0065	TPS	Jolanta Paplauskienė	
	Inž.	Mantas Morkvėnas	Dokumento pavadinimas <b>Sprendiniai</b> M 1:10 000
LT	Planavimo Organizatorius <b>Rokiškio rajono savivaldybės administracija</b>		Dokumento žymuo <b>2019-05-SP-SP</b>
			Laida 0 Lapas 1 Lapų 1