





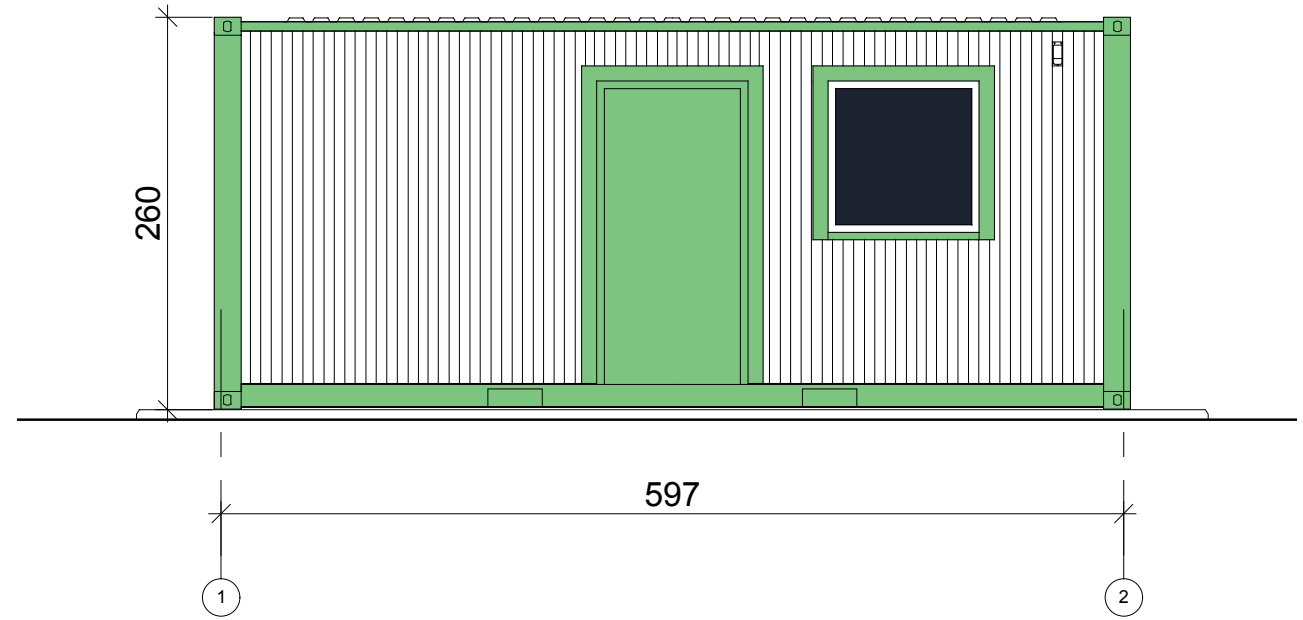
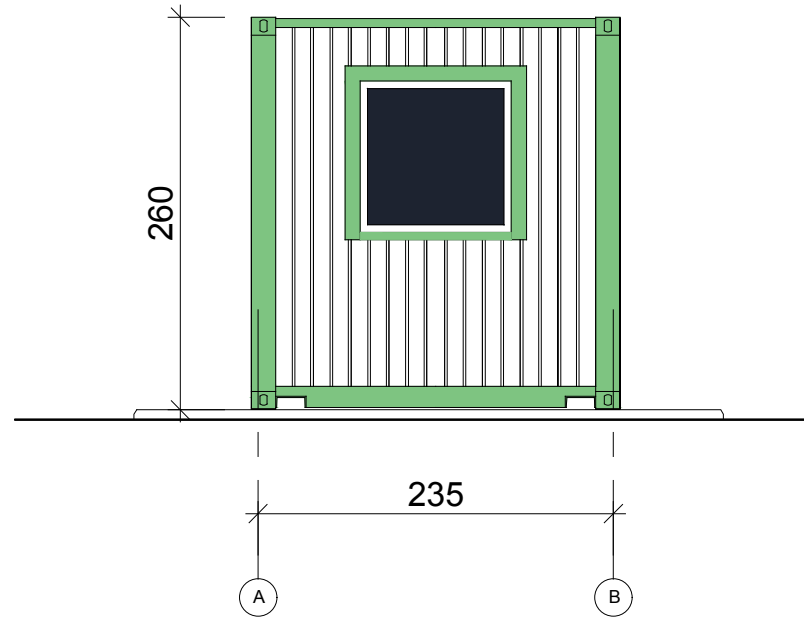


KVAL. PATV. DOK. NR.	 UAB "MEDSTATYBA" ATEITIES G. 10 08303 VILNIUS TEL: 2613796		STATINIO PROJEKTO PAVADINIMAS KITOS PASKIRTIES INŽINERINIO STATINIO K.DONELAIČIO G. 14, ROKIŠKIS, STATYBOS PROJEKTAS			
32198	PV.	VYTAUTAS MATULEVIČIUS		STATINIO NUMERIS IR PAVADINIMAS, DOKUMENTO PAVADINIMAS LAIDA		
A 515	ARCH.	GINTAUTAS NAVICKAS		VAIZDINĖ INFORMACIJA 0		
LT	STATYTOJAS IR (ARBA) UŽSAKOVAS PANEVĖŽIO REGIONO ATLIEKŲ TVARKYMO CENTRAS			DOKUMENTO ŽYMUO 20-19-PP-BD-03	LAPAS 	LAPŲ





AUKŠTO PATALPOS		
NR.	PAVADINIMAS	PLOTAS KV.M.
01	PREKIŲ PATALPA	149,08
VISO AUKŠTE		149,08

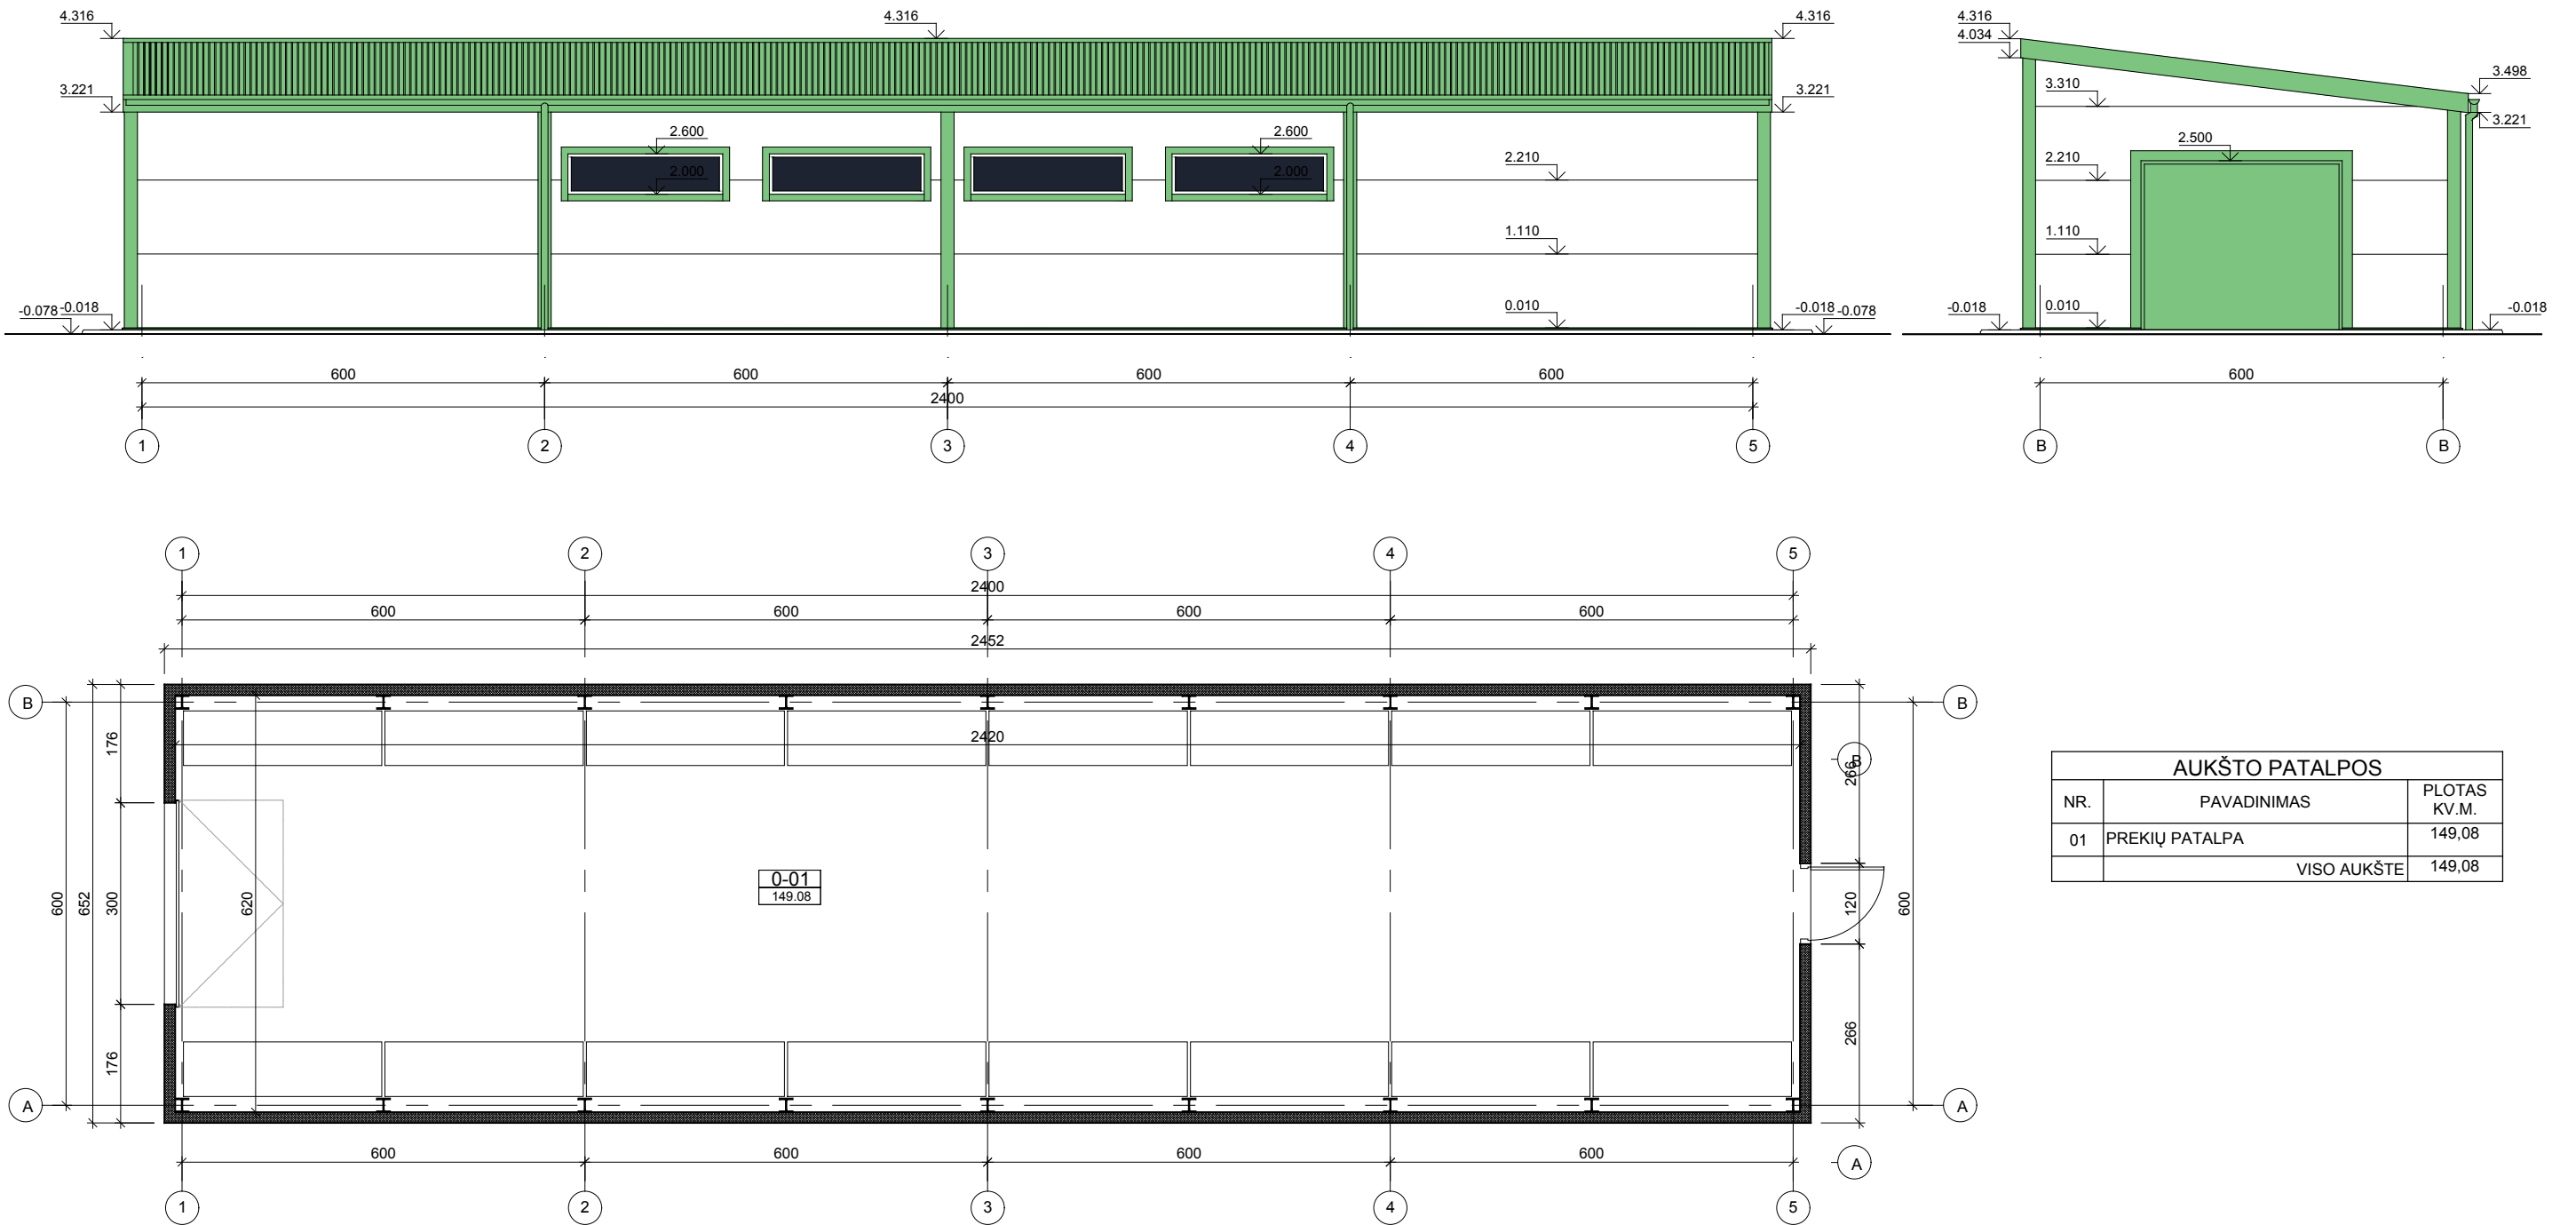KVAL. PATV. DOK. NR.	 UAB "MEDSTATYBA" ATEITIES G. 10 08303 VILNIUS TEL: 2613796		STATINIO PROJEKTO PAVADINIMAS KITOS PASKIRTIES INŽINERINIO STATINIO K.DONELAIČIO G. 14, ROKIŠKIS, STATYBOS PROJEKTAS		
	32198	PV.	VYTAUTAS MATULEVIČIUS	STATINIO NUMERIS IR PAVADINIMAS, DOKUMENTO PAVADINIMAS LAIDA 0	
A 515	ARCH.	GINTAUTAS NAVICKAS	DAIKTŲ MAINŲ PUNKTAS M 1:100		
LT	STATYTOJAS IR (ARBA) UŽSAKOVAS UAB PANEVĖŽIO REGIONO ATLIEKŲ TVARKYMO CENTRAS		DOKUMENTO ŽYMUO 20-19-PP-BD-04		LAPAS
					LAPŲ



AUKŠTO PATALPOS		
NR.	PAVADINIMAS	PLOTAS KV.M.
01	DARBUOTOJŲ PATALPA	9,65
02	SANMAZGAS	3,39
VISO AUKŠTE		13,04

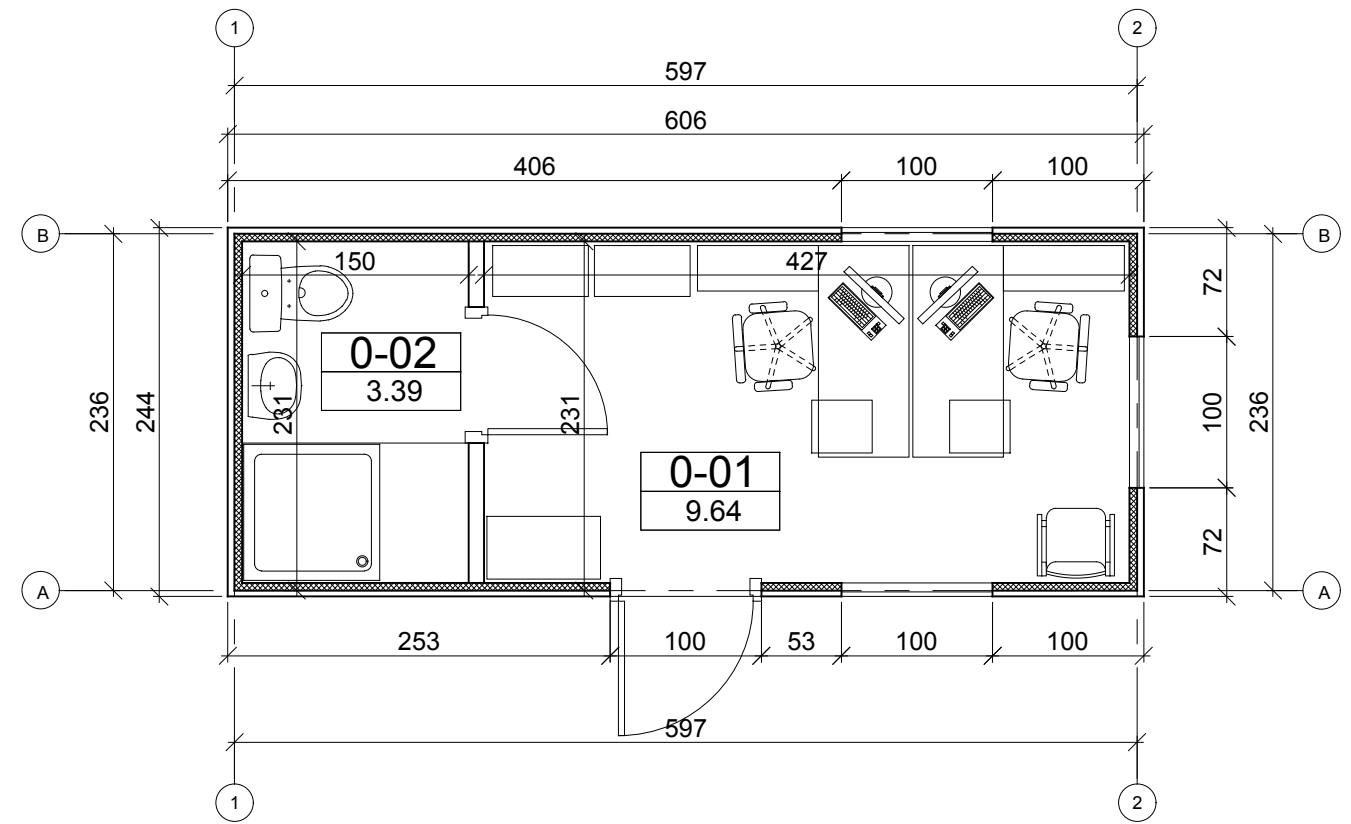

KVAL. PATV. DOK. NR.	 UAB "MEDSTATYBA" ATEITIES G. 10 08303 VILNIUS TEL: 2613796		STATINIO PROJEKTO PAVADINIMAS		
			KITOS PASKIRTIES INŽINERINIO STATINIO K.DONELAIČIO G. 14, ROKIŠKIS, STATYBOS PROJEKTAS		
32198	PV.	VYTAUTAS MATULEVIČIUS	STATINIO NUMERIS IR PAVADINIMAS, DOKUMENTO PAVADINIMAS		LAIDA
A 515	ARCH.	GINTAUTAS NAVICKAS	PRIĖMIMO PUNKTAS M 1:100		0
LT	STATYTOJAS IR (ARBA) UŽSAKOVAS		DOKUMENTO ŽYMUO		LAPAS
	UAB PANEVĖŽIO REGIONO ATLIEKŲ TVARKYMO CENTRAS		20-19-PP-BD-06		LAPŲ