

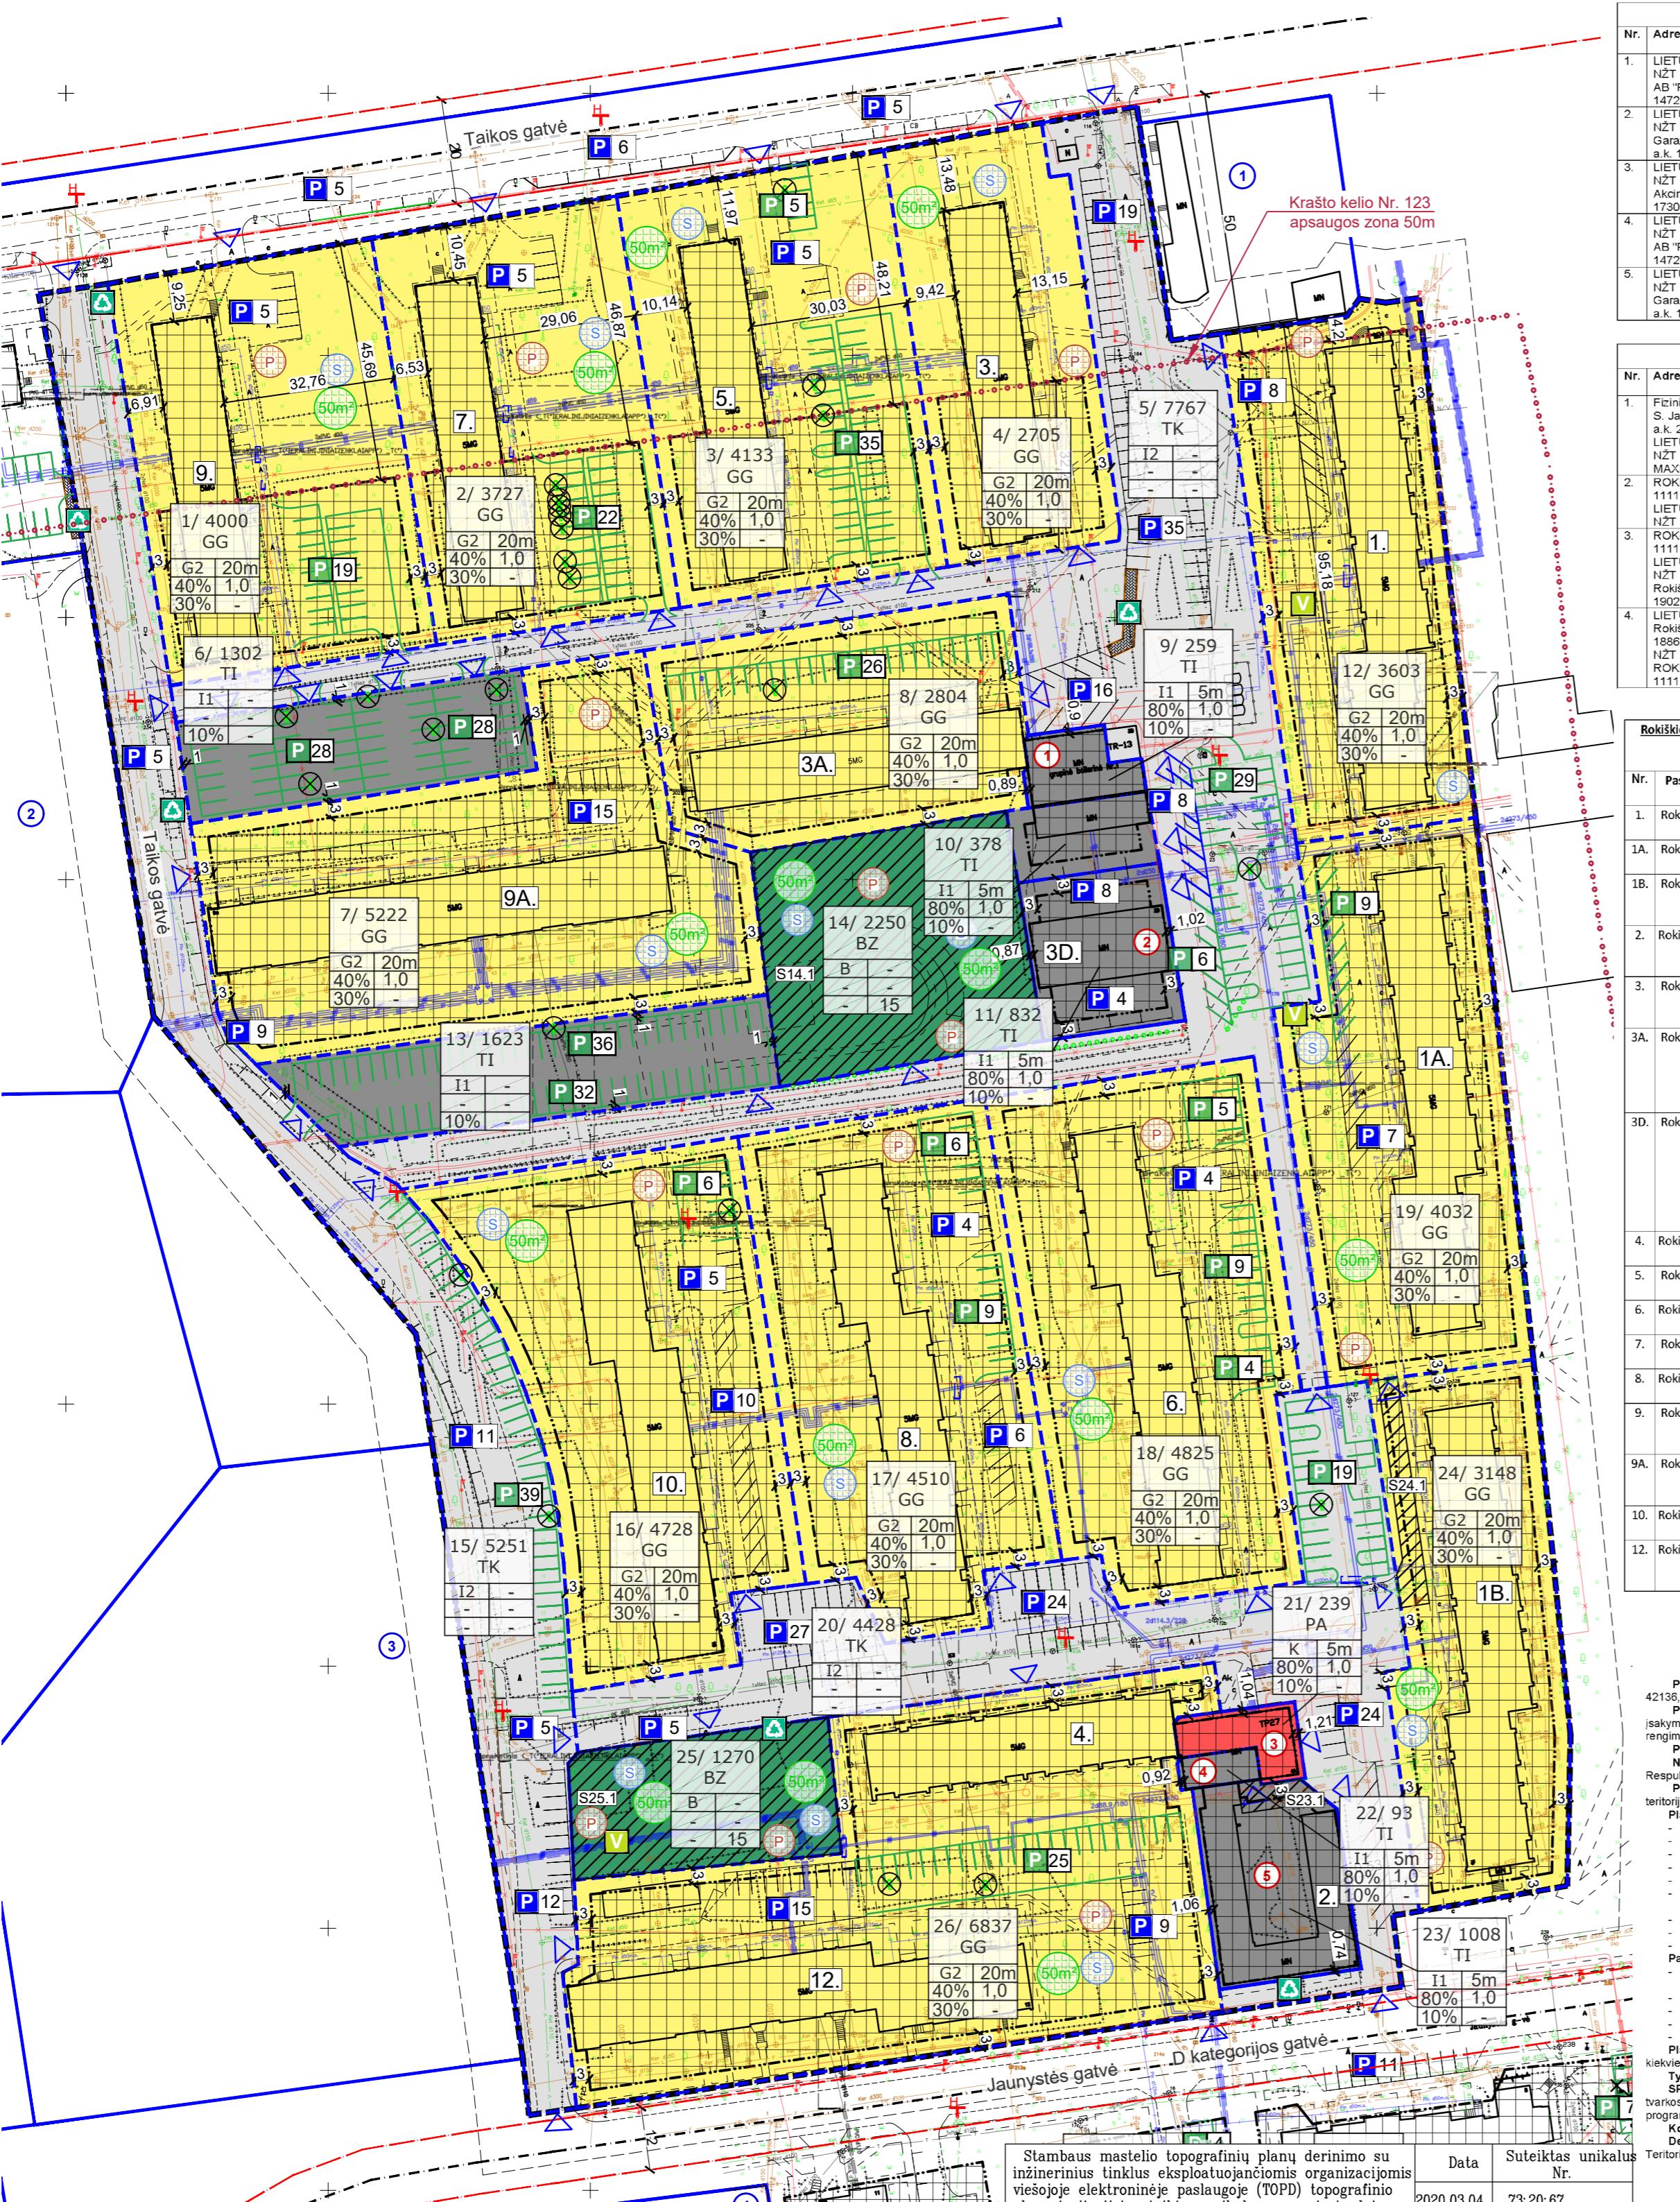


ROKIŠKIO MIESTO TARP TAIKOS G., RESPUBLIKOS G. IR JAUNYSTĖS G. DAUGIABŪCIŲ GYVENAMUJŲ NAMŲ KVARTALO DETALUSIS PLANAS

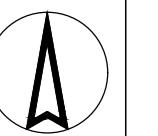




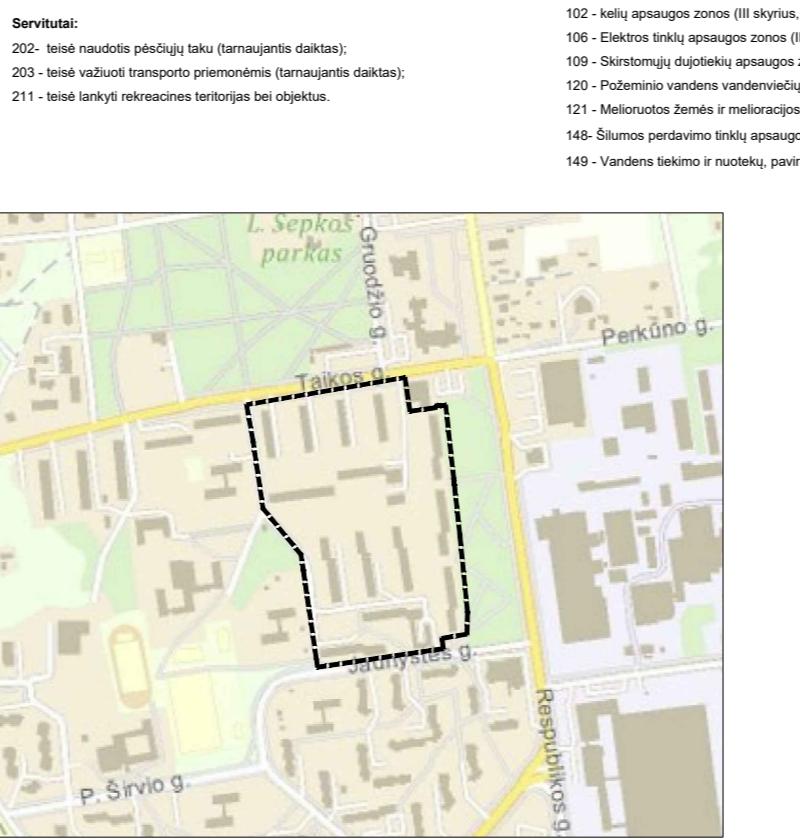

I nagrinėjamas teritorijos patenkančių sklypu savininkai											
1. LIETUVOS RESPUBLIKA, a.k. 111105555, NZT pre 20 ministro, a.k. 188704927, AB "PANEVĘŽIO Eнергия", a.k. 17325112	Žemės naudojimo paskirtis / Žemės naudojimo būdas										Sklypo Kad. Nr. 7375/0024.5
2. LIETUVOS RESPUBLIKA, a.k. 111105555, NZT pre 20 ministro, a.k. 188704927, Akcinė bendrovė "Lietuvos elektros energetika", a.k. 17301047	Kita Komercinės paskirties objektų teritorijos										7375/0024.8
3. LIETUVOS RESPUBLIKA, a.k. 111105555, NZT pre 20 ministro, a.k. 188704927, AB "PANEVĘŽIO Eнергия", a.k. 174248313	Kita Komercinės paskirties objektų teritorijos										7375/0024.4
4. LIETUVOS RESPUBLIKA, a.k. 111105555, NZT pre 20 ministro, a.k. 188704927, Garučių eksploatavimo bendrija "Turitas", a.k. 173250267	Kita Komercinės paskirties objektų teritorijos										7375/0024.6

TERITORIJOS NAUDOJIMO REGLAMENTU APRAŠOMO LENTELĖ											
teritorijos (os daliai) Nr.	sklypo (os daliai) Nr.	sklypo plotas, m ²	teritorijos tipas	žemės naudojimo paskirtis	Privalomai teritorijos naudojimo reglamentu	keistis pastai, užtikrinti užtikrintuose tankis, %	uztikrintuose intensyvumų ar užtikrintuose tankis, %	uztikrintuose tipas	galimi žemės sklypy dydžiai, m ²	priklausomai nuo želdinių ir dažniausiai naudojamo būdų, m ²	servitutuose pastangų aukštų skaičius
1. - 4000 Gyvenamoji teritorija (GG)	Kita (KT)	Daugiabūčių gyvenamųjų pastatų ir bendrabūčių teritorijos (GZ)	20,00	154,27	≤ 40	1,0	Laisvo planavimo (lp)	4000	4000	≥ 30	-
2. - 3727 Gyvenamoji teritorija (GG)	Kita (KT)	Daugiabūčių gyvenamųjų pastatų ir bendrabūčių teritorijos (GZ)	20,00	154,50	≤ 40	1,0	Laisvo planavimo (lp)	3727	3727	≥ 30	-
3. - 4133 Gyvenamoji teritorija (GG)	Kita (KT)	Daugiabūčių gyvenamųjų pastatų ir bendrabūčių teritorijos (GZ)	20,00	154,70	≤ 40	1,0	Laisvo planavimo (lp)	4133	4133	≥ 30	-
4. - 2705 Gyvenamoji teritorija (GG)	Kita (KT)	Daugiabūčių gyvenamųjų pastatų ir bendrabūčių teritorijos (GZ)	20,00	154,69	≤ 40	1,0	Laisvo planavimo (lp)	4133	4133	≥ 30	-
5. - 7767 Inžinerinių infrastruktūros koridorius (TK)	Kita (KT)	Susisekimo ir inžinerinių komunikacijų aptvarimo objektų teritorijos (II)	-	-	-	-	-	7767	7767	-	-
6. - 1302 Inžinerinių infrastruktūros teritorija (TI)	Kita (KT)	Susisekimo ir inžinerinių komunikacijų aptvarimo objektų teritorijos (II)	-	-	-	-	-	1302	1302	≥ 10	-
7. - 5222 Gyvenamoji teritorija (GG)	Kita (KT)	Daugiabūčių gyvenamųjų pastatų ir bendrabūčių teritorijos (GZ)	20,00	154,57	≤ 40	1,0	Laisvo planavimo (lp)	5222	5222	≥ 30	-
8. - 2804 Gyvenamoji teritorija (GG)	Kita (KT)	Daugiabūčių gyvenamųjų pastatų ir bendrabūčių teritorijos (GZ)	20,00	154,81	≤ 40	1,0	Laisvo planavimo (lp)	2804	2804	≥ 30	-
9. - 259 Inžinerinių infrastruktūros teritorija (TI)	Kita (KT)	Susisekimo ir inžinerinių komunikacijų aptvarimo objektų teritorijos (II)	5,00	140,21	≤ 80	1,0	Laisvo planavimo (lp)	259	259	≥ 10	1 (Esamas)
10. - 378 Inžinerinių infrastruktūros teritorija (TI)	Kita (KT)	Susisekimo ir inžinerinių komunikacijų aptvarimo objektų teritorijos (II)	5,00	140,10	≤ 80	1,0	Laisvo planavimo (lp)	378	378	≥ 10	1 (Esamas)
11. - 832 Inžinerinių infrastruktūros teritorija (TI)	Kita (KT)	Susisekimo ir inžinerinių komunikacijų aptvarimo objektų teritorijos (II)	5,00	140,08	≤ 80	1,0	Laisvo planavimo (lp)	832	832	≥ 10	1 (Esamas)
12. - 3603 Gyvenamoji teritorija (GG)	Kita (KT)	Daugiabūčių gyvenamųjų pastatų ir bendrabūčių teritorijos (GZ)	20,00	154,99	≤ 40	1,0	Laisvo planavimo (lp)	3603	3603	≥ 30	-
13. - 1623 Inžinerinių infrastruktūros teritorija (TI)	Kita (KT)	Susisekimo ir inžinerinių komunikacijų aptvarimo objektų teritorijos (II)	-	-	-	-	-	1623	1623	≥ 10	-
14. - 2250 Bendro naudojimo erdvė, želdynų teritorija (BZ)	Kita (KT)	Bendro naudojimo erdvė, želdynų teritorija (BZ)	-	-	-	-	-	2250	2250	≥ 15	S.14.1-2250m ²
15. - 5251 Inžinerinių infrastruktūros koridorius (TK)	Kita (KT)	Inžinerinių infrastruktūros korridorius teritorijos (II)	-	-	-	-	-	5251	5251	-	-
16. - 4728 Gyvenamoji teritorija (GG)	Kita (KT)	Daugiabūčių gyvenamųjų pastatų ir bendrabūčių teritorijos (GZ)	20,00	154,03	≤ 40	1,0	Laisvo planavimo (lp)	4728	4728	≥ 30	-
17. - 4510 Gyvenamoji teritorija (GG)	Kita (KT)	Daugiabūčių gyvenamųjų pastatų ir bendrabūčių teritorijos (GZ)	20,00	154,38	≤ 40	1,0	Laisvo planavimo (lp)	4510	4510	≥ 30	-
18. - 4825 Gyvenamoji teritorija (GG)	Kita (KT)	Daugiabūčių gyvenamųjų pastatų ir bendrabūčių teritorijos (GZ)	20,00	154,51	≤ 40	1,0	Laisvo planavimo (lp)	4825	4825	≥ 30	-
19. - 4032 Gyvenamoji teritorija (GG)	Kita (KT)	Daugiabūčių gyvenamųjų pastatų ir bendrabūčių teritorijos (GZ)	20,00	154,82	≤ 40	1,0	Laisvo planavimo (lp)	4032	4032	≥ 30	-
20. - 4428 Inžinerinių infrastruktūros koridorius (TK)	Kita (KT)	Inžinerinių infrastruktūros koridorius teritorijos (II)	-	-	-	-	-	4428	4428	-	-
21. - 239 Paslaugų teritorija (PA)	Kita (KT)	Komerčinės paskirties objektų teritorijos (I)	5,00	139,24	≤ 40	1,0	Laisvo planavimo (lp)	239	239	≥ 10	1 (Esamas)
22. - 93 Inžinerinių infrastruktūros teritorija (TI)	Kita (KT)	Susisekimo ir inžinerinių komunikacijų aptvarimo objektų teritorijos (II)	5,00	139,20	≤ 80	1,0	Laisvo planavimo (lp)	93	93	≥ 10	1 (Esamas)
23. - 1008 Inžinerinių infrastruktūros teritorija (TI)	Kita (KT)	Susisekimo ir inžinerinių komunikacijų aptvarimo objektų teritorijos (II)	5,00	139,11	≤ 80	1,0	Laisvo planavimo (lp)	1007	1007	≥ 10	202, 203 S.23.1-74m ² 1 (Esamas)
24. - 3148 Gyvenamoji teritorija (GG)	Kita (KT)	Daugiabūčių gyvenamųjų pastatų ir bendrabūčių teritorijos (GZ)	20,00	154,38	≤ 40	1,0	Laisvo planavimo (lp)	3148	3148	≥ 30	202, 203 S.24.1-179m ² 5,5
25. - 1270 Bendro naudojimo erdvė, želdynų teritorija (BZ)	Kita (KT)	Bendro naudojimo erdvė, želdynų teritorija (BZ)	-	-	-	-	-	1270	1270	≥ 15	S.25.1-1270m ²
26. - 6837 Gyvenamoji teritorija (GG)	Kita (KT)	Daugiabūčių gyvenamųjų pastatų ir bendrabūčių teritorijos (GZ)	20,00	154,06	≤ 40	1,0	Laisvo planavimo (lp)	6837	6837	≥ 30	-

PLANAVIMO DARBŲ PROGRAMA KOMPLEKSINIO TERITORIUO PLANAVIMO DOKUMENTO RENGTI				
---	--	--	--	--