
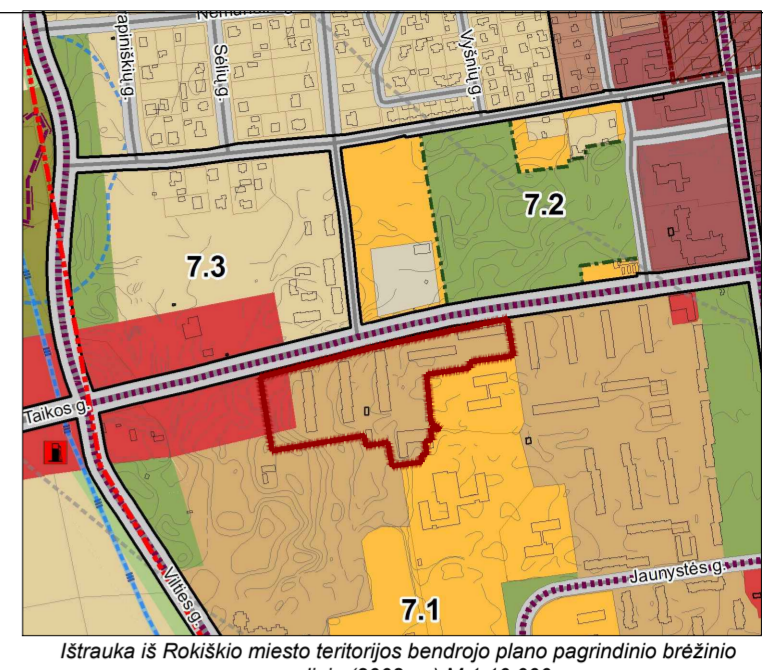
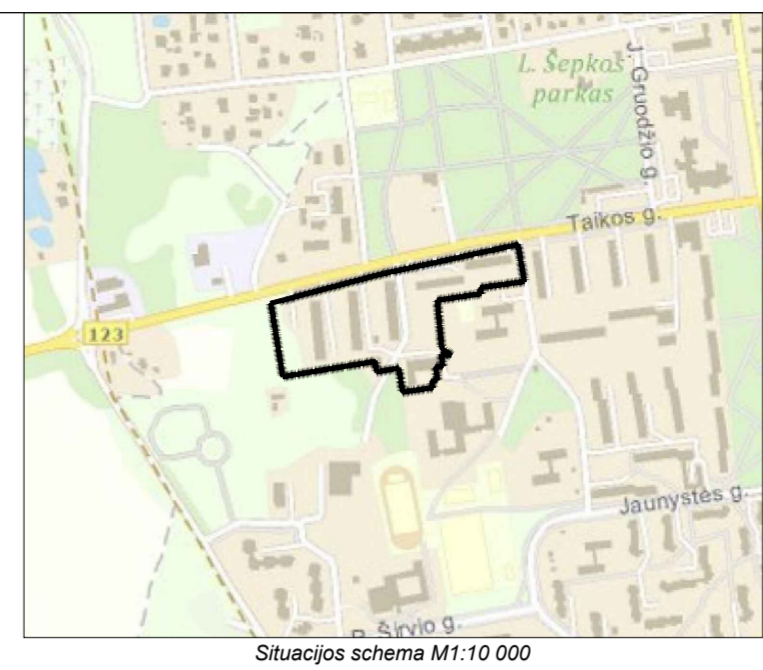


ROKIŠKIO MIESTO PRIE TAIKOS G. DAUGIABUČIŲ GYVENAMŲJŲ NAMŲ KVARTALO DETALUSIS PLANAS

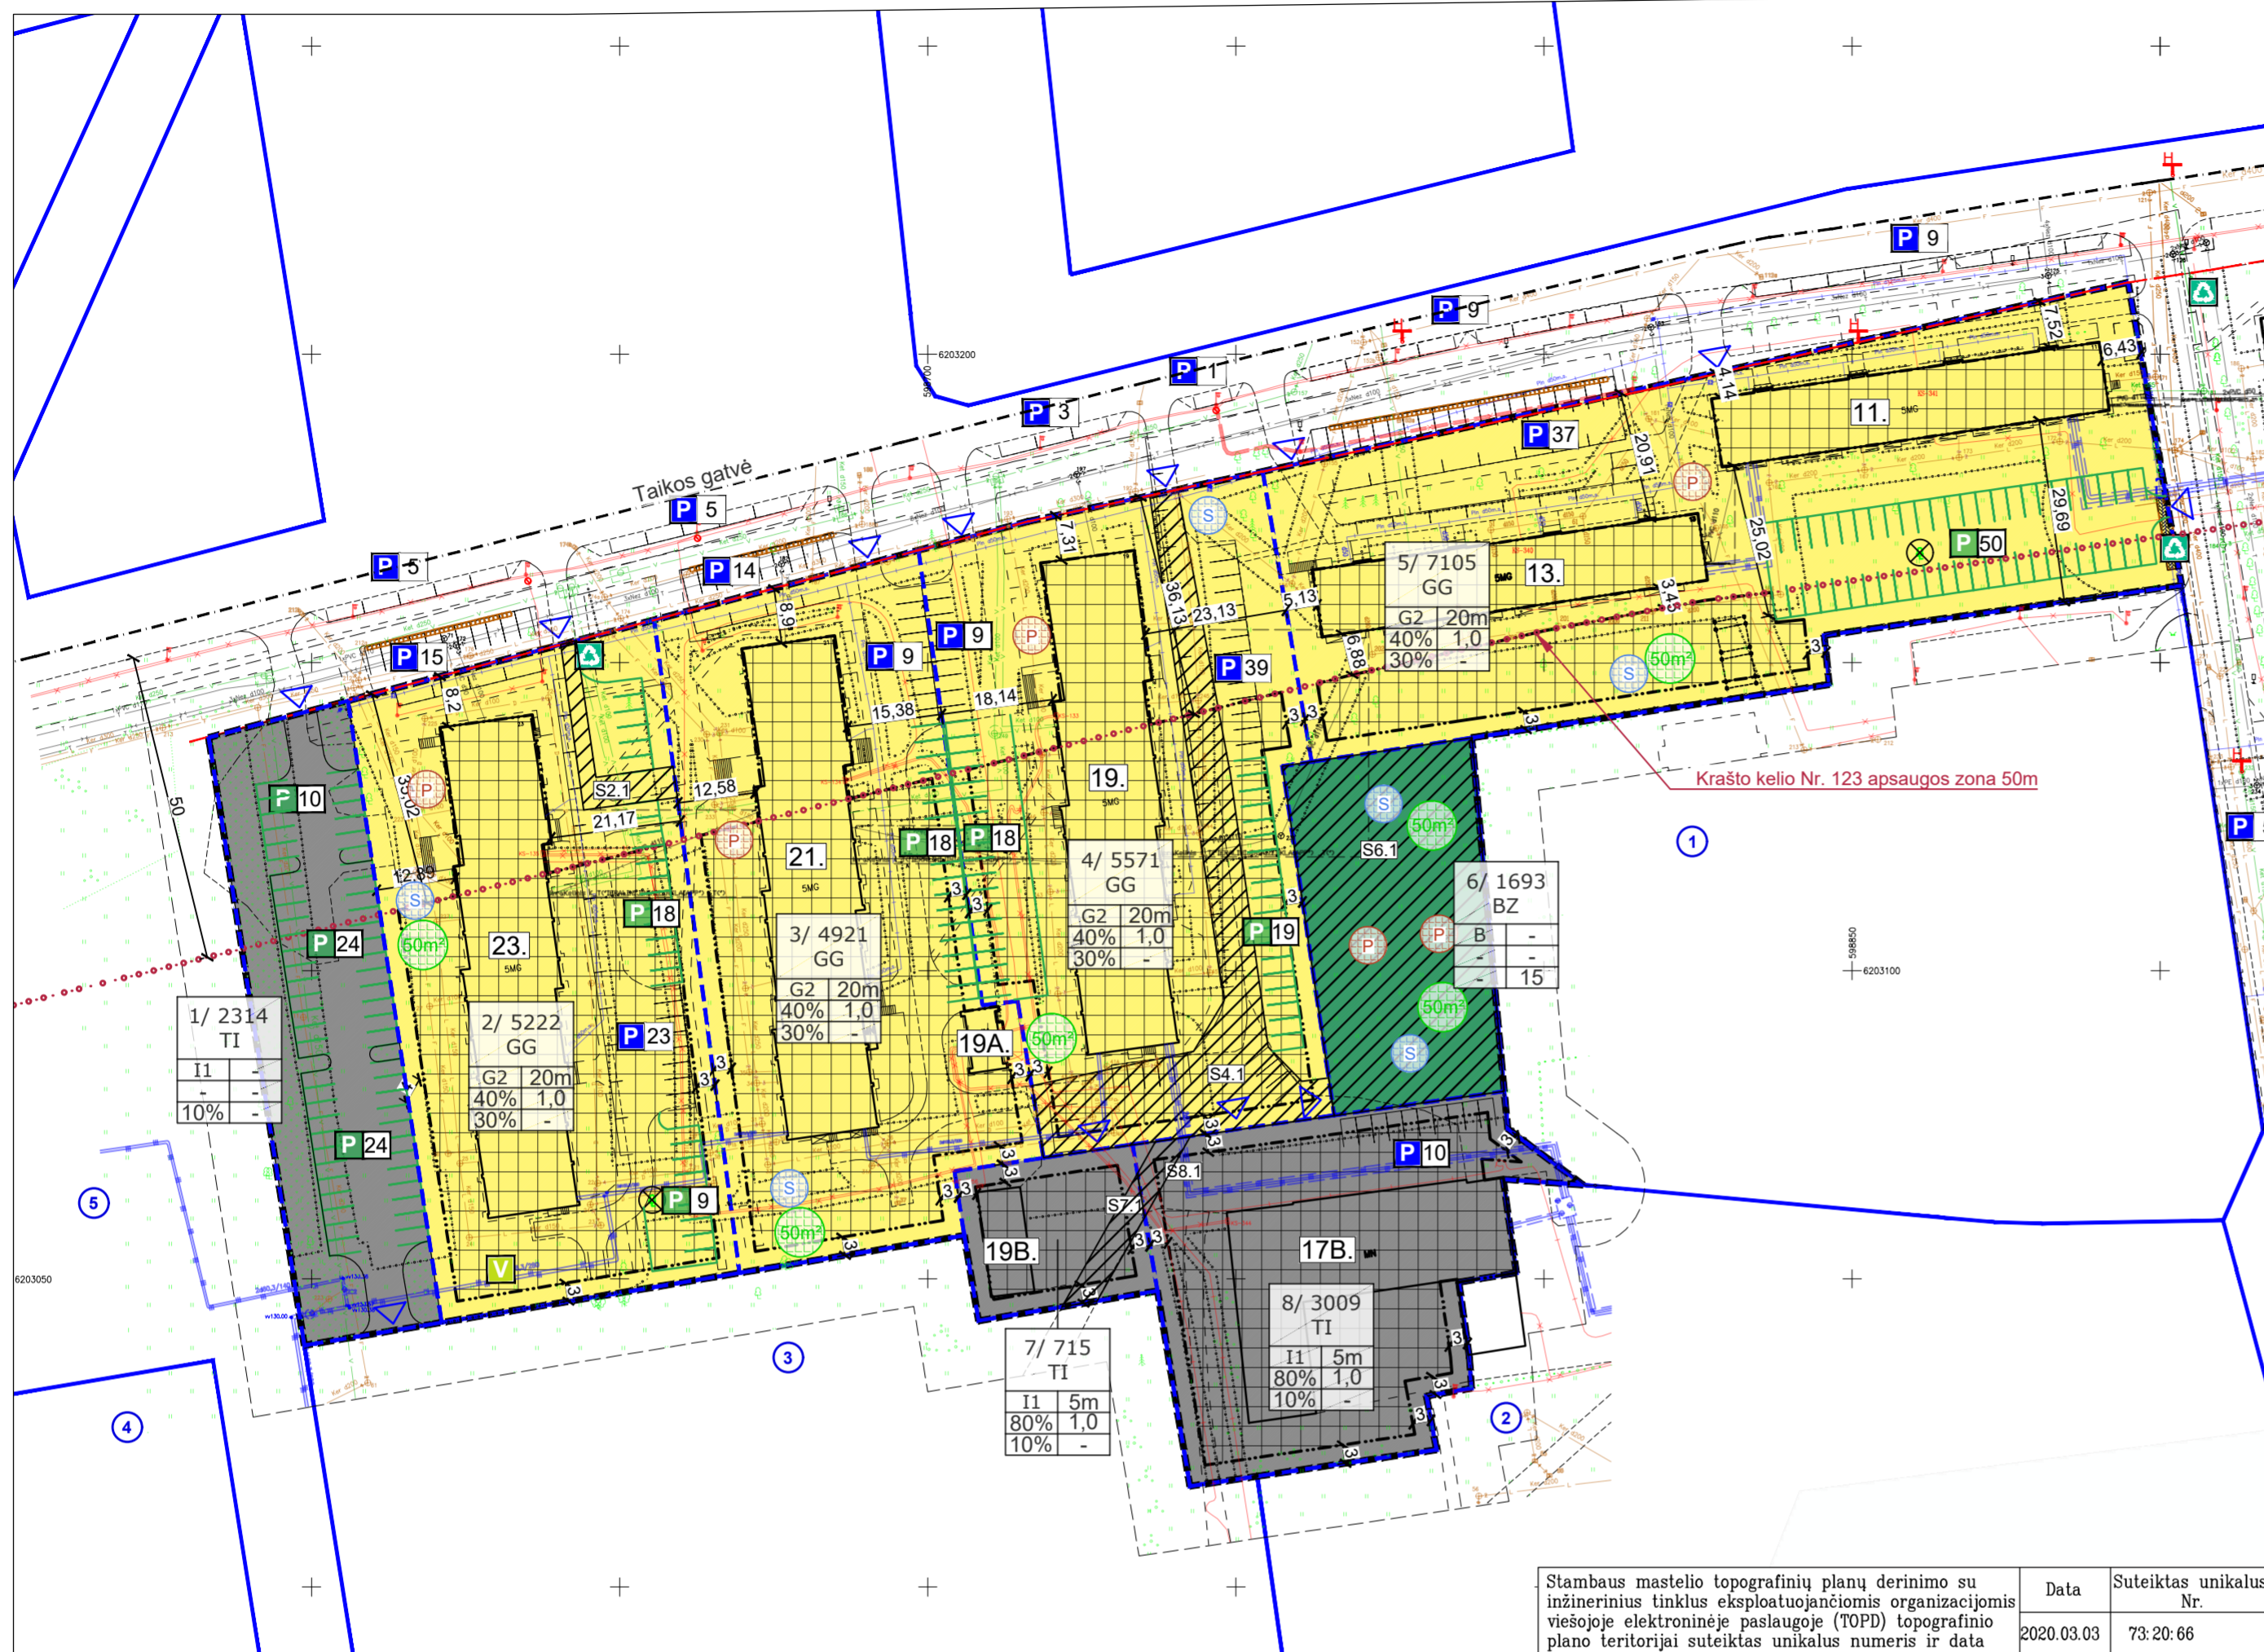

Teritorijos pavadinimas (funkcinės zonos) ir jų žymėjimas	Vyraujantys teritorijos (funkcinės zonos) požymiai	Galimos pagrindinės tiks linės žemės naudojimo paskirtys bei naudojimo būdai	Rekomenduojama teritorijų (funkcinių zonų) struktūra %		Reglamentuojami dydžiai BP pažymėtos teritorijoms (funkcinėms zonomis) Užstatymo reikavimai (taikoma ne visi atvejai)		Nagrinėjami rajonų dominuojanti funkcija, vystymo strategija ir specialieji reglamentai				
			Gyvenamųjų su komunikaciniais kordonais	Viešo naudojimo želdynai	Maksimalus užstatymo intensyvumas U _{uzst}	Maksimalus pastatų aukštumas U _{max}	Saugojimas	Modernizavimas	Konversija	Nauja plotra	Erminių palyčių numatoma
Gyvenamosios teritorijos		Gyvenamosios teritorijose privalogai būti: gyvenamieji namai, Miesto gyvenamieji ir smulkus verslo, amatų, prekybos ir paslaugų objektai, švietimo, kultūros, viešpatelių, vaikų ir senelių globos namai, pensonatai, Viešo naudojimo socialinės paskirties objektai (mokyklos ir kitos švietimo įstaigos, vaikų lopšeliai, darželiai ir pan. įstaigos, maistinės prekybos ir viešo paslaugų objektai, sporto ir vaikų žaidimų aikštelės), kitas nepatvirtinti objektai, nesuteikiantys neigiamų pasekmių gyvenamosios aplinkos kokybei (komunikaciniai kordoniai: privažiuojantys, inžineriniai tinkai; komunaliniai šlako objektai).	50	25	≤1,0	7,1 (B)	7,1 (B)				
Intensyviai užstatyti gyvenamosios teritorijos		Miesto teritorijos, kuriose dominuoja daugaukštė gyvenamoji statyba kartu su jos apimamais reikalingais socialiniais paslaugų ir kita infrastruktūra.									
Komerinės paskirties objektų teritorijos		Teritorijos, kuriose dominuoja komercinės paskirties objektai, pramonės ir pramonės pastatų, pramoninių teritorijų, rekreacinių teritorijų, bendro naudojimo teritorijų.		≥10	≤2,0	15 (1,2,3,4,6,8,9, 10,49,50)	15 (1,2,3,4,6,8,9, 10,49,50)				

Stambaus masto topografinių planų derinimo su inžinerinius tinkus eksploatuojančiomis organizacijomis viešojoje elektroninėje paslaugoje (TOPD) topografinio plano teritorijai suteiktas unikalus numeris ir data

Data: 2020.03.03 Suteiktas unikalus Nr.: 73:20:66

Nr.	Adresas	Žemės naudojimo paskirtis / žemės naudojimo būdas	Sklypo kod. Nr.
1.	ROKIŠKIO RAJONO SAVIVALDYBĖ, a.k. 111101681, LIETUVOS RESPUBLIKA, a.k. 111105555, NŽT prie ŽŪ ministerijos, a.k. 188704927	Kita Visuomeninės paskirties teritorijos	7375/0023-5
2.	ROKIŠKIO RAJONO SAVIVALDYBĖ, a.k. 111101681, LIETUVOS RESPUBLIKA, a.k. 111105555, NŽT prie ŽŪ ministerijos, a.k. 188704927, Rokiškio Juozo Tumo-Vaižganto gimnazija, a.k. 302843970, Rokiškio suaugusiųjų ir jaunimo mokymo centras, a.k. 195270897	Kita Visuomeninės paskirties teritorijos	7375/0023-7
3.	ROKIŠKIO RAJONO SAVIVALDYBĖ, a.k. 111101681, LIETUVOS RESPUBLIKA, a.k. 111105555, NŽT prie ŽŪ ministerijos, a.k. 188704927, Rokiškio baseinas, a.k. 304836298	Kita Visuomeninės paskirties teritorijos	7375/0023-9
4.	LIETUVOS RESPUBLIKA, a.k. 111105555, NŽT prie ŽŪ ministerijos, a.k. 188704927, Rokiškio baseinas, a.k. 304836298	Kita Sausiečio ir inžinerinių komunikacijų aptarnavimo objektų teritorijos	7375/0023-10
5.	LIETUVOS RESPUBLIKA, a.k. 111105555, NŽT prie ŽŪ ministerijos, a.k. 188704927, Akcinė bendrovė "ROKIŠKIO ŠŪRIS", a.k. 173057512	Kita Daugiabučių gyvenamųjų pastatų ir bendrabučių teritorijos	

TERITORIJOS NAUDOJIMO REGLAMENTŲ APRAŠOMOJI LENTELĖ															
Teritorijos (jos dalies) Nr.	Sklypo (jo dalies) Nr.	Sklypo (jo dalies) plotas, m ²	Privalomieji teritorijos naudojimo reglamentai					Papildomi teritorijos naudojimo reglamentai							
			teritorijos naudojimo tipas	žemės naudojimo paskirtis	žemės naudojimo būdas	leistas pastatų aukštis, m	leistas žemės paviršiaus, m	užstatymo tankis, %	užstatymo intensyvumas ar užstatymo tūrio tankis	užstatymo tipas	galimi žemės sklypo dydžiai, m ²	priskiriamoji želdynų ir želdynų teritorijų dalys, %	servitutas	pastatų aukštis, m	statinių paskirtys
1.	-	2314	Kita (KT)	Sausiečio ir inžinerinių komunikacijų aptarnavimo objektų teritorijos (I1)	-	-	-	-	2314	2314	≥10	-	-	-	102,121,148,149,120
2.	-	5222	Gyvenamoji teritorija (GG)	Daugiabučių gyvenamųjų pastatų ir bendrabučių teritorijos (G2)	20,00	152,19	≤40	1,0	Laisvo planavimo (lp)	5222	5222	≥30	203 S.2.1-135m ²	≤5	01,102,106,109,121,148,149,120
3.	-	4921	Gyvenamoji teritorija (GG)	Daugiabučių gyvenamųjų pastatų ir bendrabučių teritorijos (G2)	20,00	152,76	≤40	1,0	Laisvo planavimo (lp)	4921	4921	≥30	-	≤5	01,102,106,109,121,148,149,120
4.	-	5571	Gyvenamoji teritorija (GG)	Daugiabučių gyvenamųjų pastatų ir bendrabučių teritorijos (G2)	20,00	153,44	≤40	1,0	Laisvo planavimo (lp)	5571	5571	≥30	202, 203 S.4.1-1125m ²	≤5	01,102,106,109,121,148,149,120
5.	-	7105	Gyvenamoji teritorija (GG)	Daugiabučių gyvenamųjų pastatų ir bendrabučių teritorijos (G2)	20,00	154,05	≤40	1,0	Laisvo planavimo (lp)	7105	7105	≥30	-	≤5	01,102,106,109,121,148,149,120
6.	-	1693	Bendro naudojimo erdvių, želdynų teritorija (BZ)	Bendro naudojimo teritorijos (B)	-	-	-	-	-	1693	1693	≥15	211 S.6.1-1693m ²	-	101,120
7.	-	715	Inžinerinės infrastruktūros teritorija (IT)	Sausiečio ir inžinerinių komunikacijų aptarnavimo objektų teritorijos (I1)	5,00 (Esamas)	138,78	≤80	1,0	Laisvo planavimo (lp)	715	715	≥10	202, 203 S.7.1-91m ²	1 (Esamas)	106,120,121
8.	-	3009	Inžinerinės infrastruktūros teritorija (IT)	Sausiečio ir inžinerinių komunikacijų aptarnavimo objektų teritorijos (I1)	5,00 (Esamas)	138,73	≤80	1,0	Laisvo planavimo (lp)	3009	3009	≥10	202, 203 S.8.1-47m ²	1 (Esamas)	106,120,121,148

Nr.	Patato adresas	Nuosavybė / Administruojanti įmonė	Unikal. Nr.	Paskirtis
11.	Rokiškis, Taikos g. 11	Taikos g. 11-ojo daugiabučio namo savininkų bendrija, a.k. 300072757	7395-8001-1012	Gyvenamoji (trijų ir daugiau butų - daugiabučiai pastatai)
13.	Rokiškis, Taikos g. 13	AB Rokiškio butų ūkis	7395-9002-4016	Gyvenamoji (trijų ir daugiau butų - daugiabučiai pastatai)
17B.	Rokiškis, Taikos g. 17B	ROKIŠKIO RAJONO SAVIVALDYBĖ, a.k. 111101681	4400-1072-5736	Garažų
19.	Rokiškis, Taikos g. 19	Rokiškio rajono savivaldybės taryba, a.k. 188662549	7397-7002-8010	Gyvenamoji (įvairioms socialinėms grupėms)
19A.	Rokiškis, Taikos g. 19A	AB "Energijos skirstymo operatorius", a.k. 304151375	7397-6021-6017	Gamybos, pramonės
19B.	Rokiškis, Taikos g. 19B	Privatus asmuo	7300-0001-6014	Garažų
21.	Rokiškis, Taikos g. 21	AB Rokiškio butų ūkis	7398-0002-4015	Gyvenamoji (įvairioms socialinėms grupėms)
23.	Rokiškis, Taikos g. 23	AB Rokiškio butų ūkis	7398-1001-7015	Gyvenamoji (įvairioms socialinėms grupėms)

TERITORIJOS TVARKYMO IR NAUDOJIMO REŽIMAS

- 1 - Žemės sklypo eilės numeris;
- 2 - Žemės sklypo plotas, m²;
- 3 - Žemės naudojimo tipas;
- 4 - Žemės sklypo naudojimo būdas;
- 5 - leistas pastatų aukštis;
- 6 - leistas žemės sklypo užstatymo tankumas, (%);
- 7 - leistas žemės sklypo užstatymo intensyvumas, (vieneto daiktas);
- 8 - leistas žemės sklypo užstatymo tūrio tankis, (vieneto daiktas);
Servitutas:

- 101 - Viešųjų ryšių tinklo elektroninių ryšių infrastruktūros apsaugos zonos (II skyriaus, viešpatelių skirsnis);
